




EIXO 1  
1:75

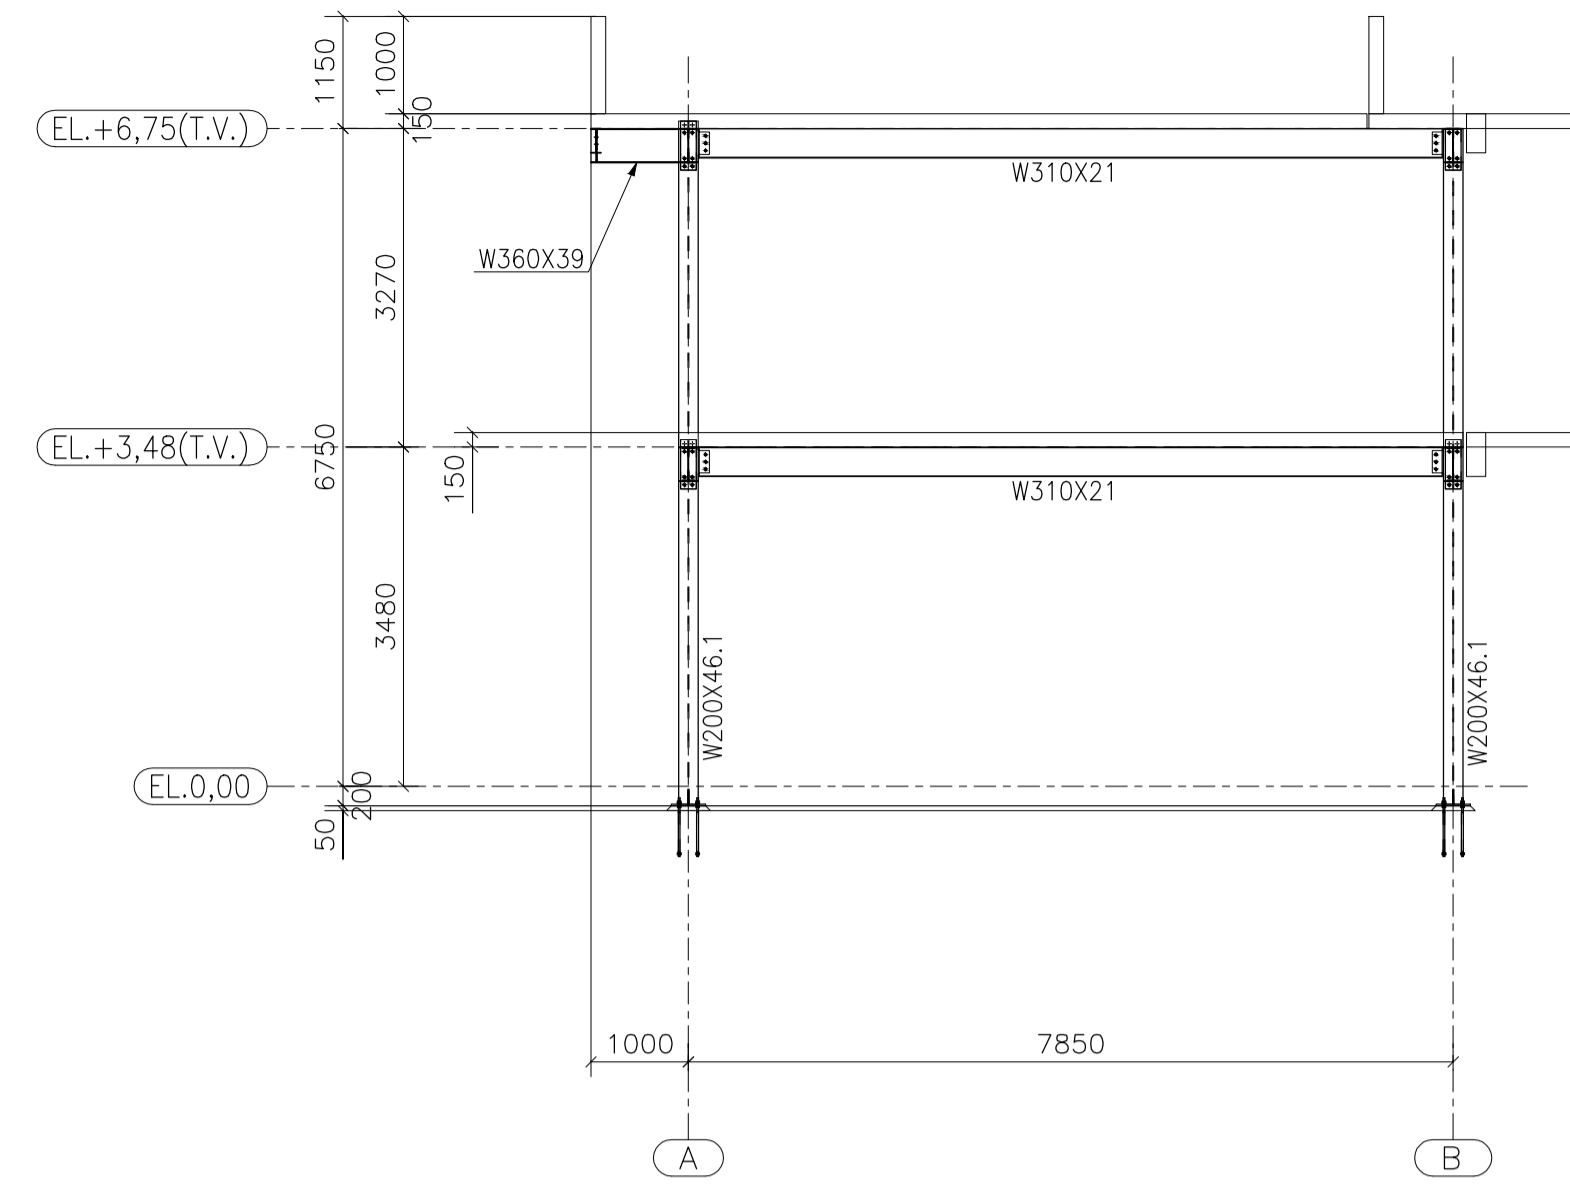


EIXOS 4 @ 10  
1:75

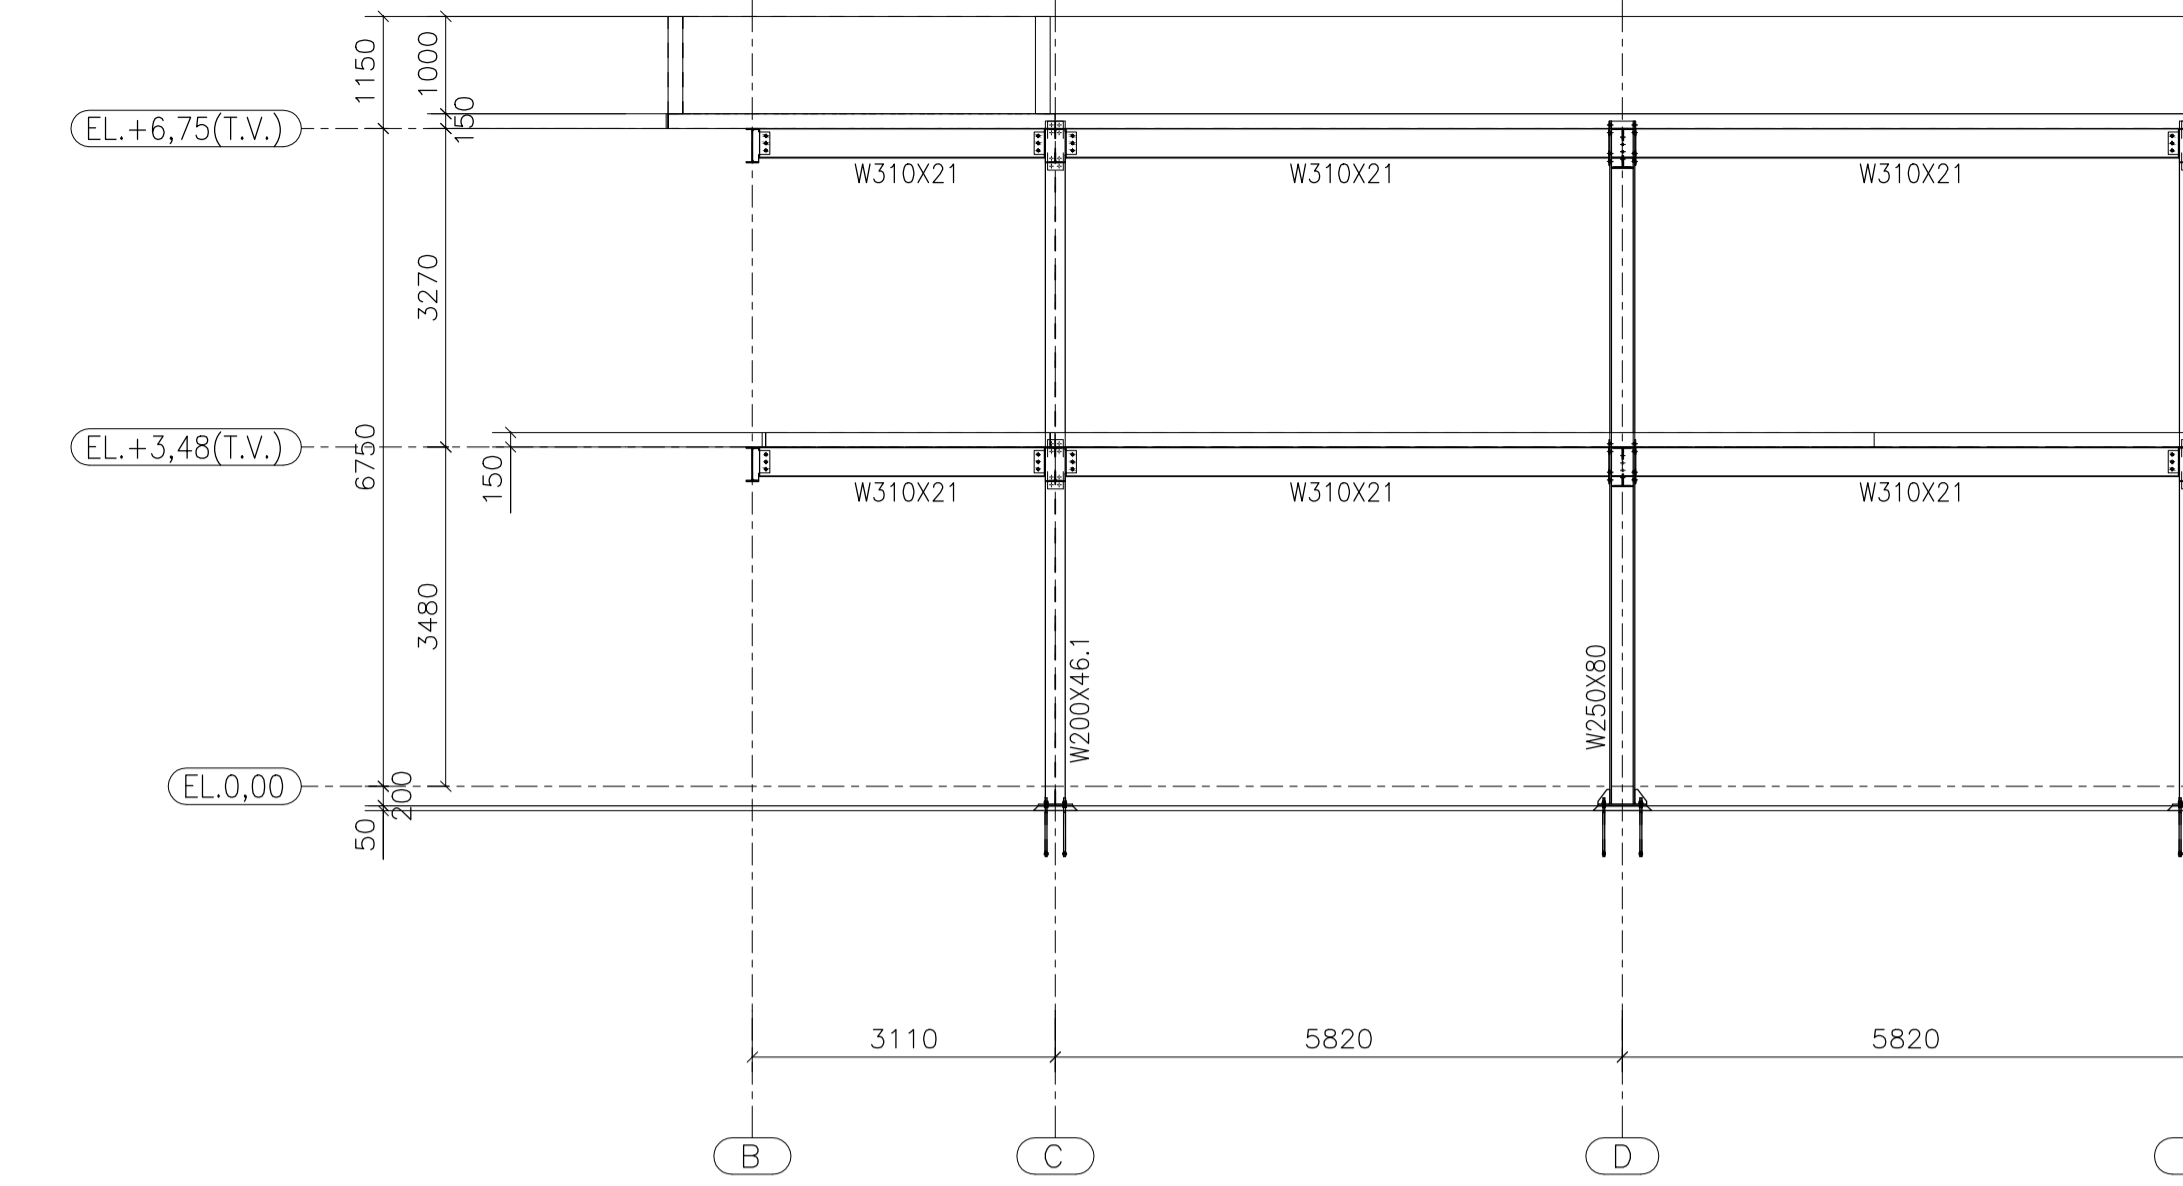


EIXO 11  
1:75

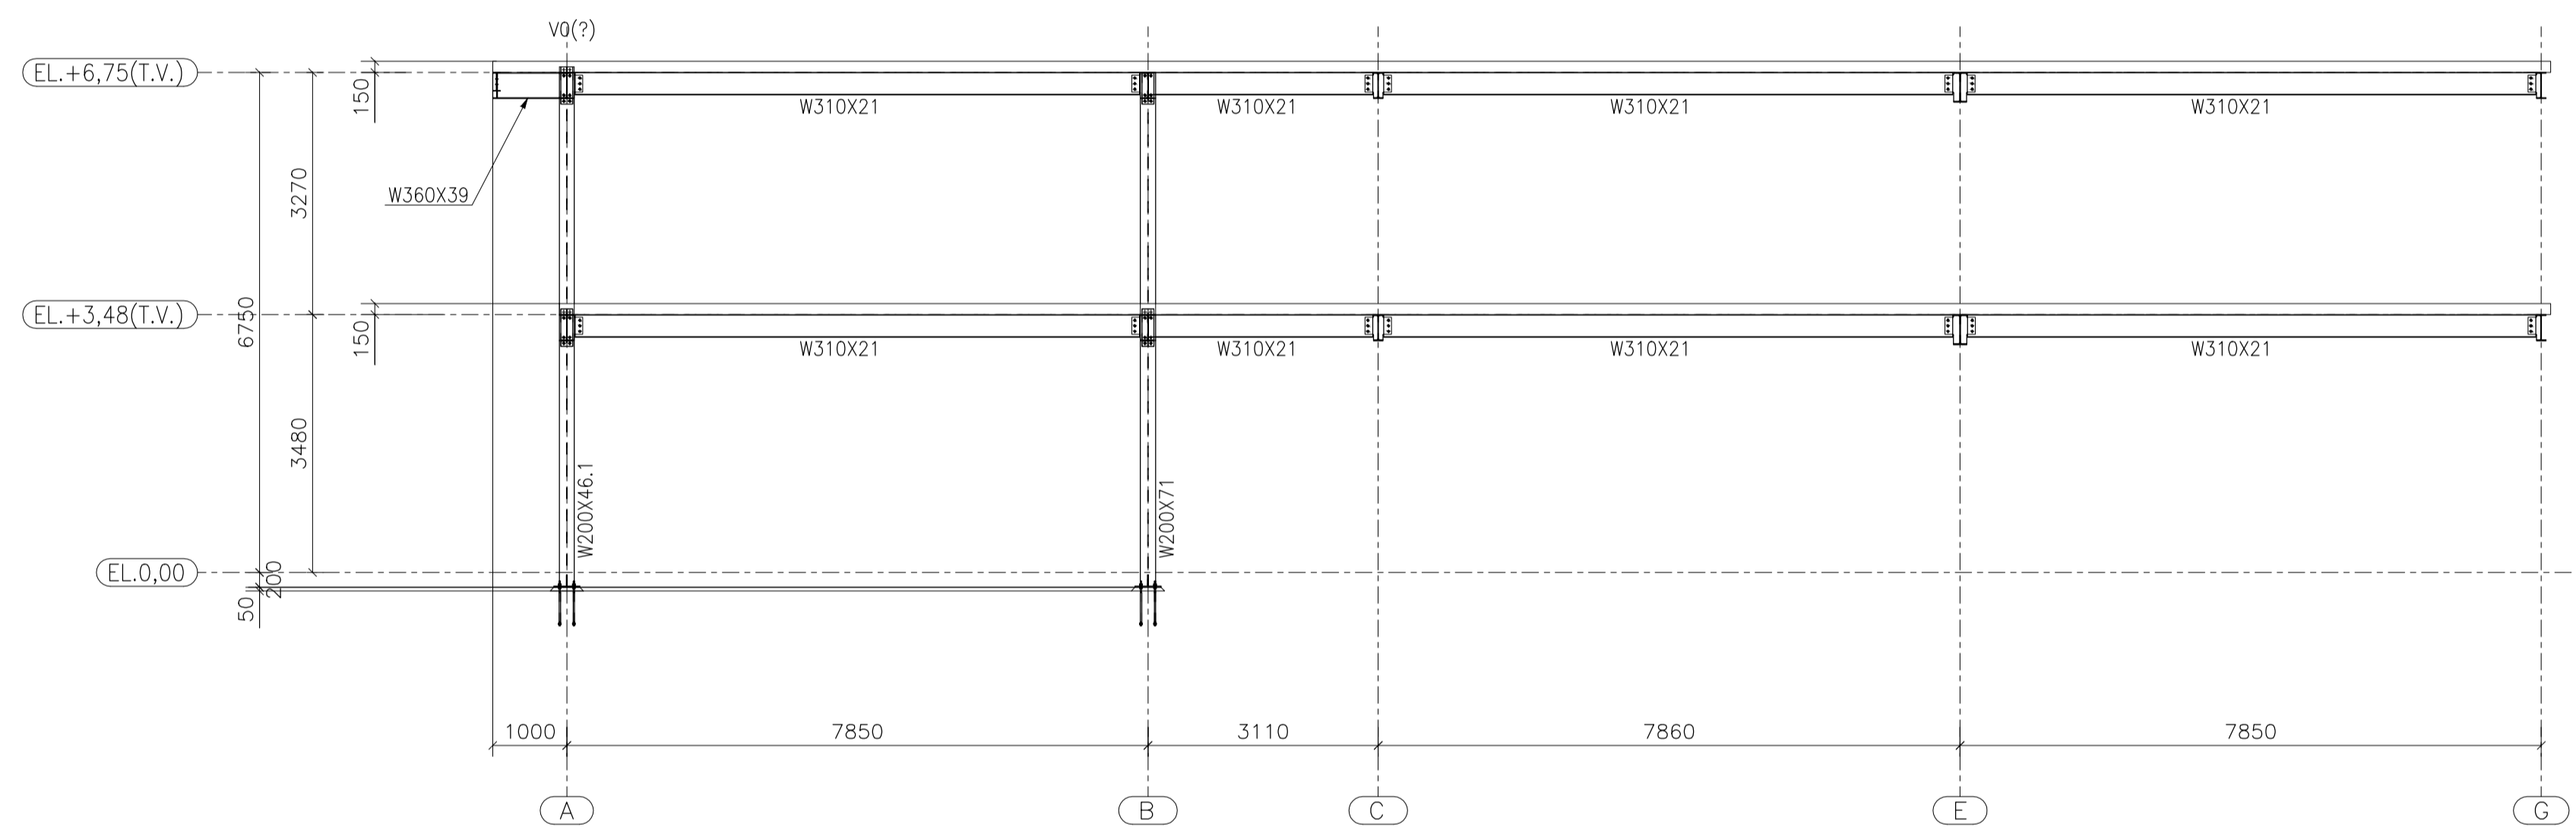

EIXOS 1 & 2  
1:75

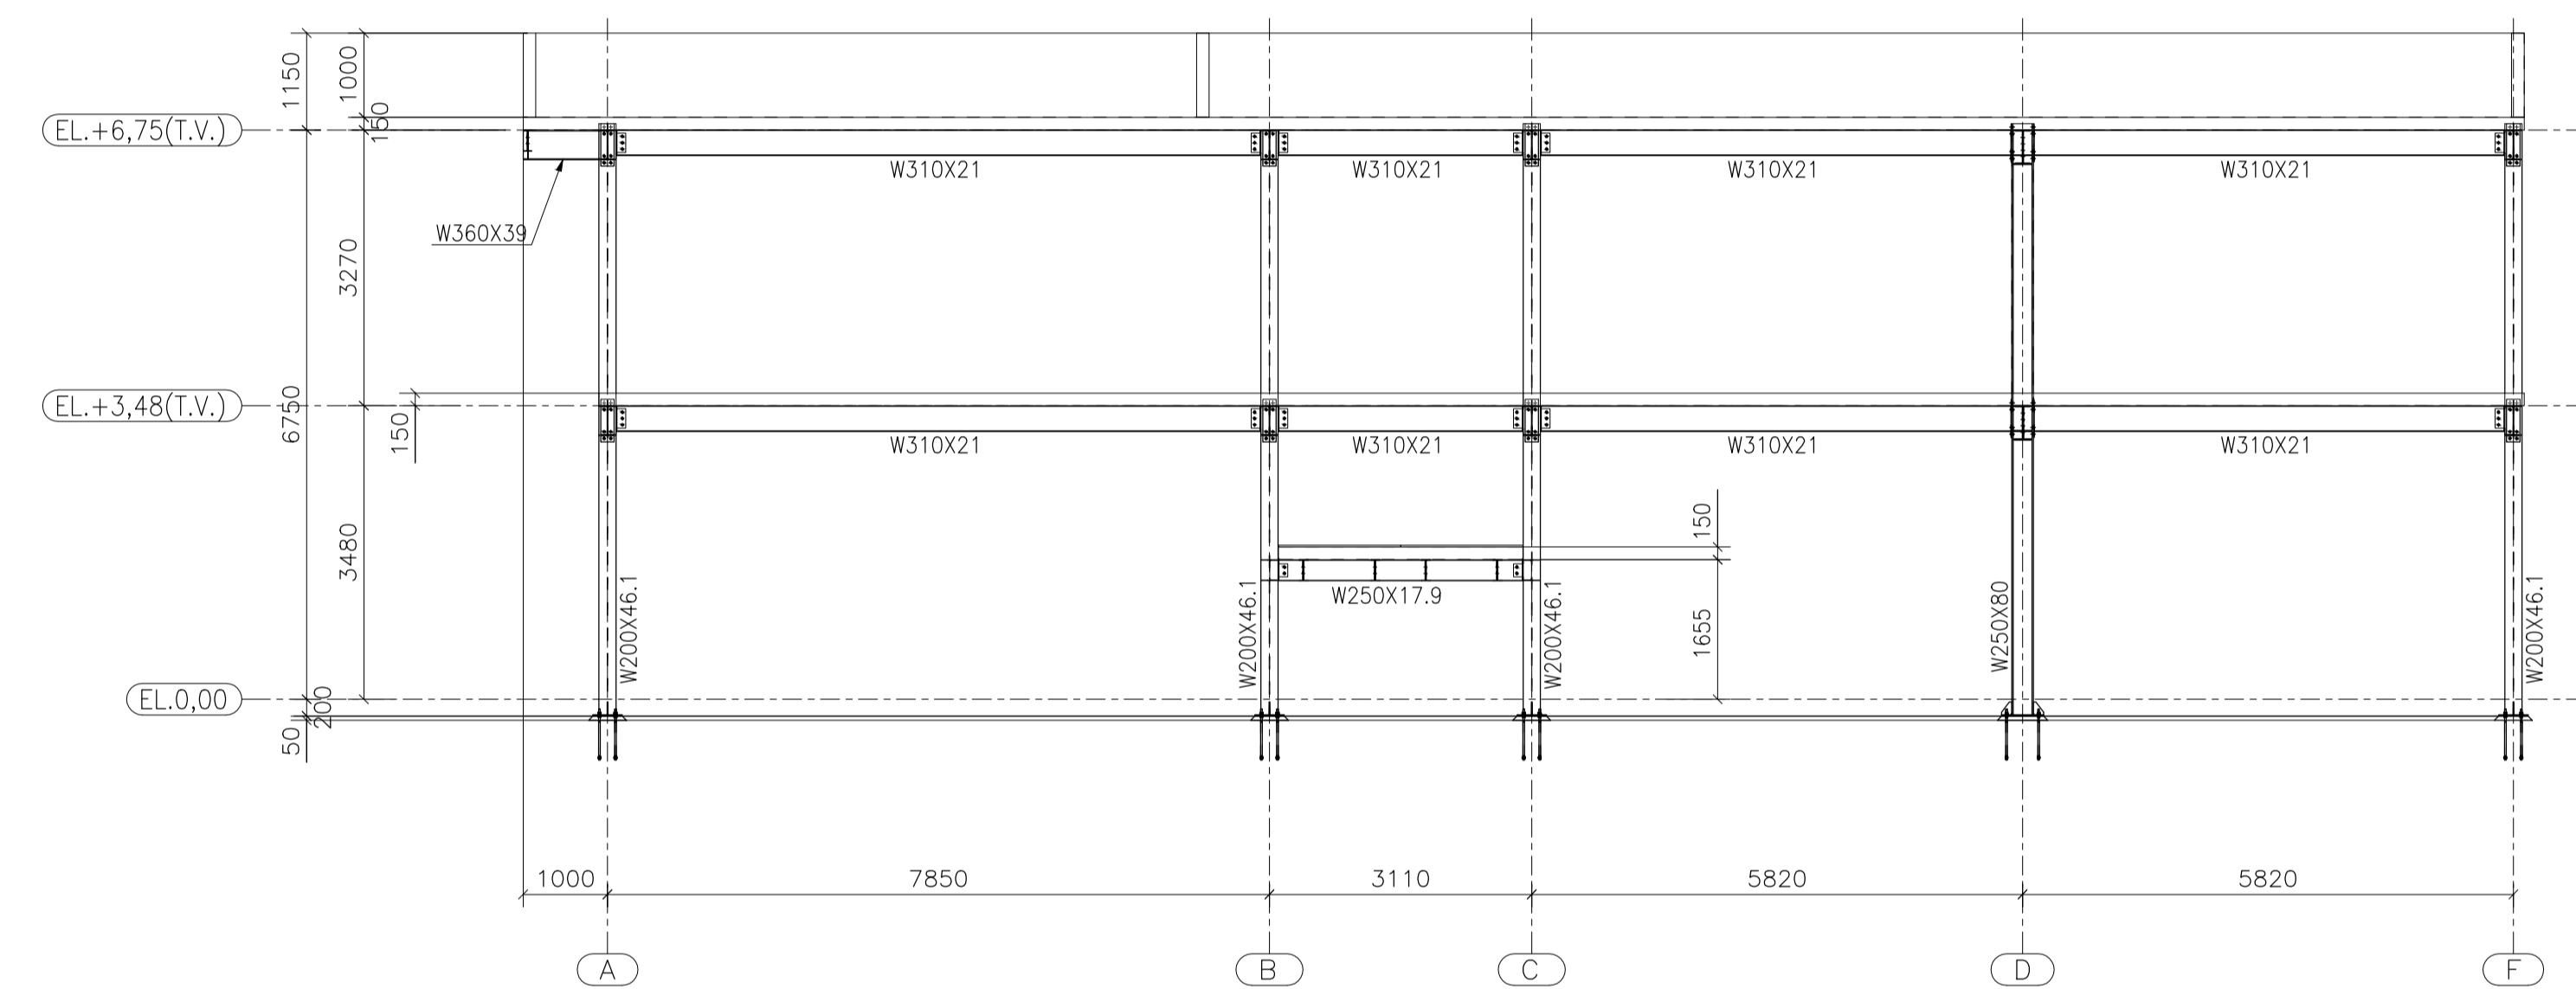

EIXO 14  
1:75

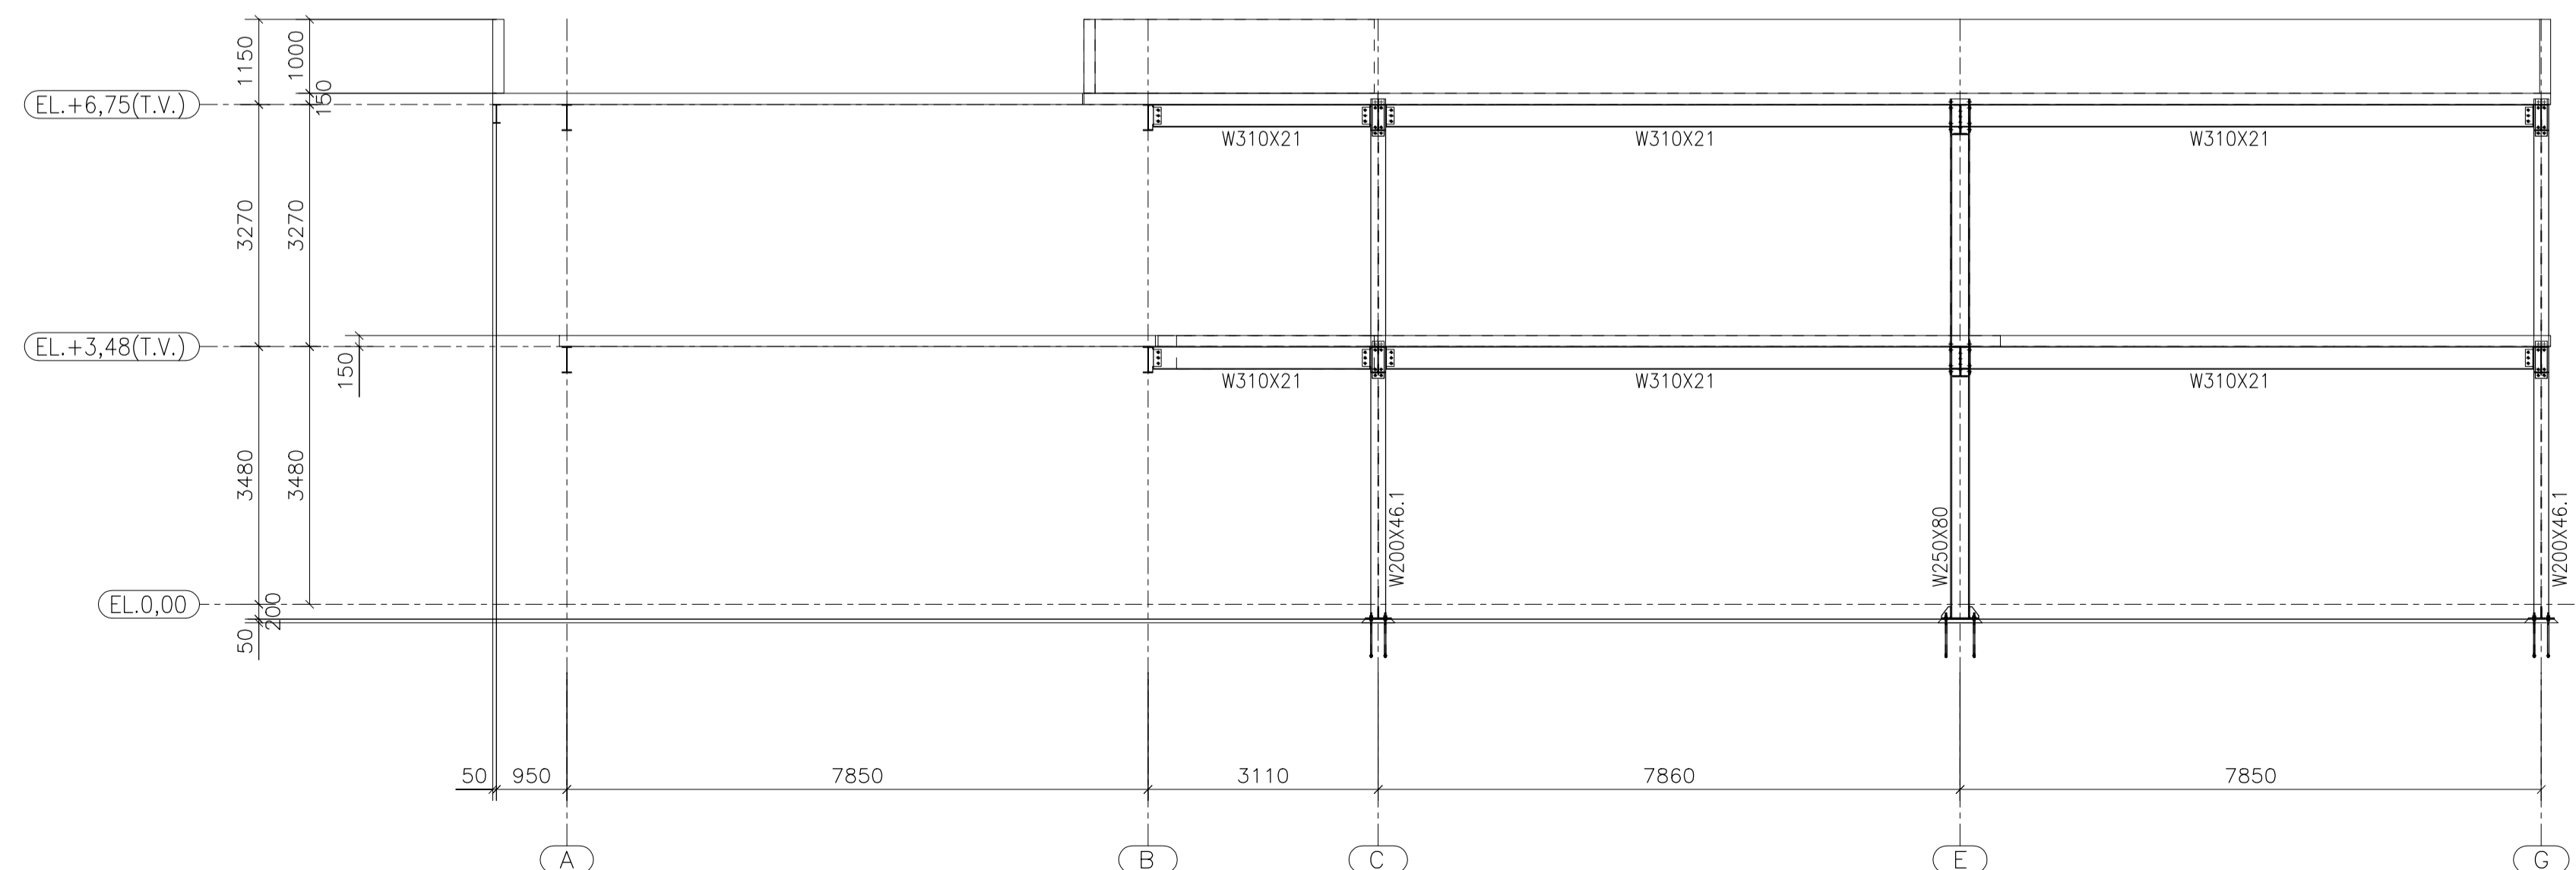

EIXO 3  
1:75

NOTAS:

- 1 - DIMENSÕES EM MILÍMETROS (E.A.).
- 2 - SOLDAS CONFORME NORMA "AWS" ELETRODO E70XX.
- 3 - RECORTES DE CANTO RETO 15X15 E RAIO R=20.
- 4 - ELEVAÇÕES EM METROS.
- 5 - PARA PLANO DE BASES E CARGAS VEJA DESENHOS N° 2023-09-PB-01 @ 2023-09-PB-03.
- 6 - TRABALHE ESTE DESENHO COM OS DESENHOS N° 2023-09-PB-04 & 2023-09-PB-06 @ 2023-09-PB-09.

Plotagem	
01	1.00 07
02	0.09 07
03	0.15 07
04	0.13 07
05	0.09 07
06	0.09 07
07	0.05 07
08	0.05 07
21	0.05 07
Revise	0.05 07

0	EMISSÃO INICIAL	30.03.2023	GADE
REV.	DESCRIÇÃO	DATA	APROVAÇÃO
	<b>GADE</b> ENGENHARIA E PROJETOS LTDA	CÁLCULO	30.03.2023 GADE
		PROJETO	30.03.2023 GADE
		DESENHO	30.03.2023 GADE
		VERIFICAÇÃO	30.03.2023 GADE
		APROVAÇÃO	30.03.2023 GADE
CLIENTE	EMEC ENGENHARIA		
OBRA	AMPLIAÇÃO BLOCO - UNICERRADO	ESCALA	1:75
TÍTULO	ELEVAÇÕES DOS EIXOS 1 @ 14 PROJETO BÁSICO	DES. N° 2023-09-PB-05	REV. 0