




PLANTA BAIXA - TÉRREO
ESC: 1/100

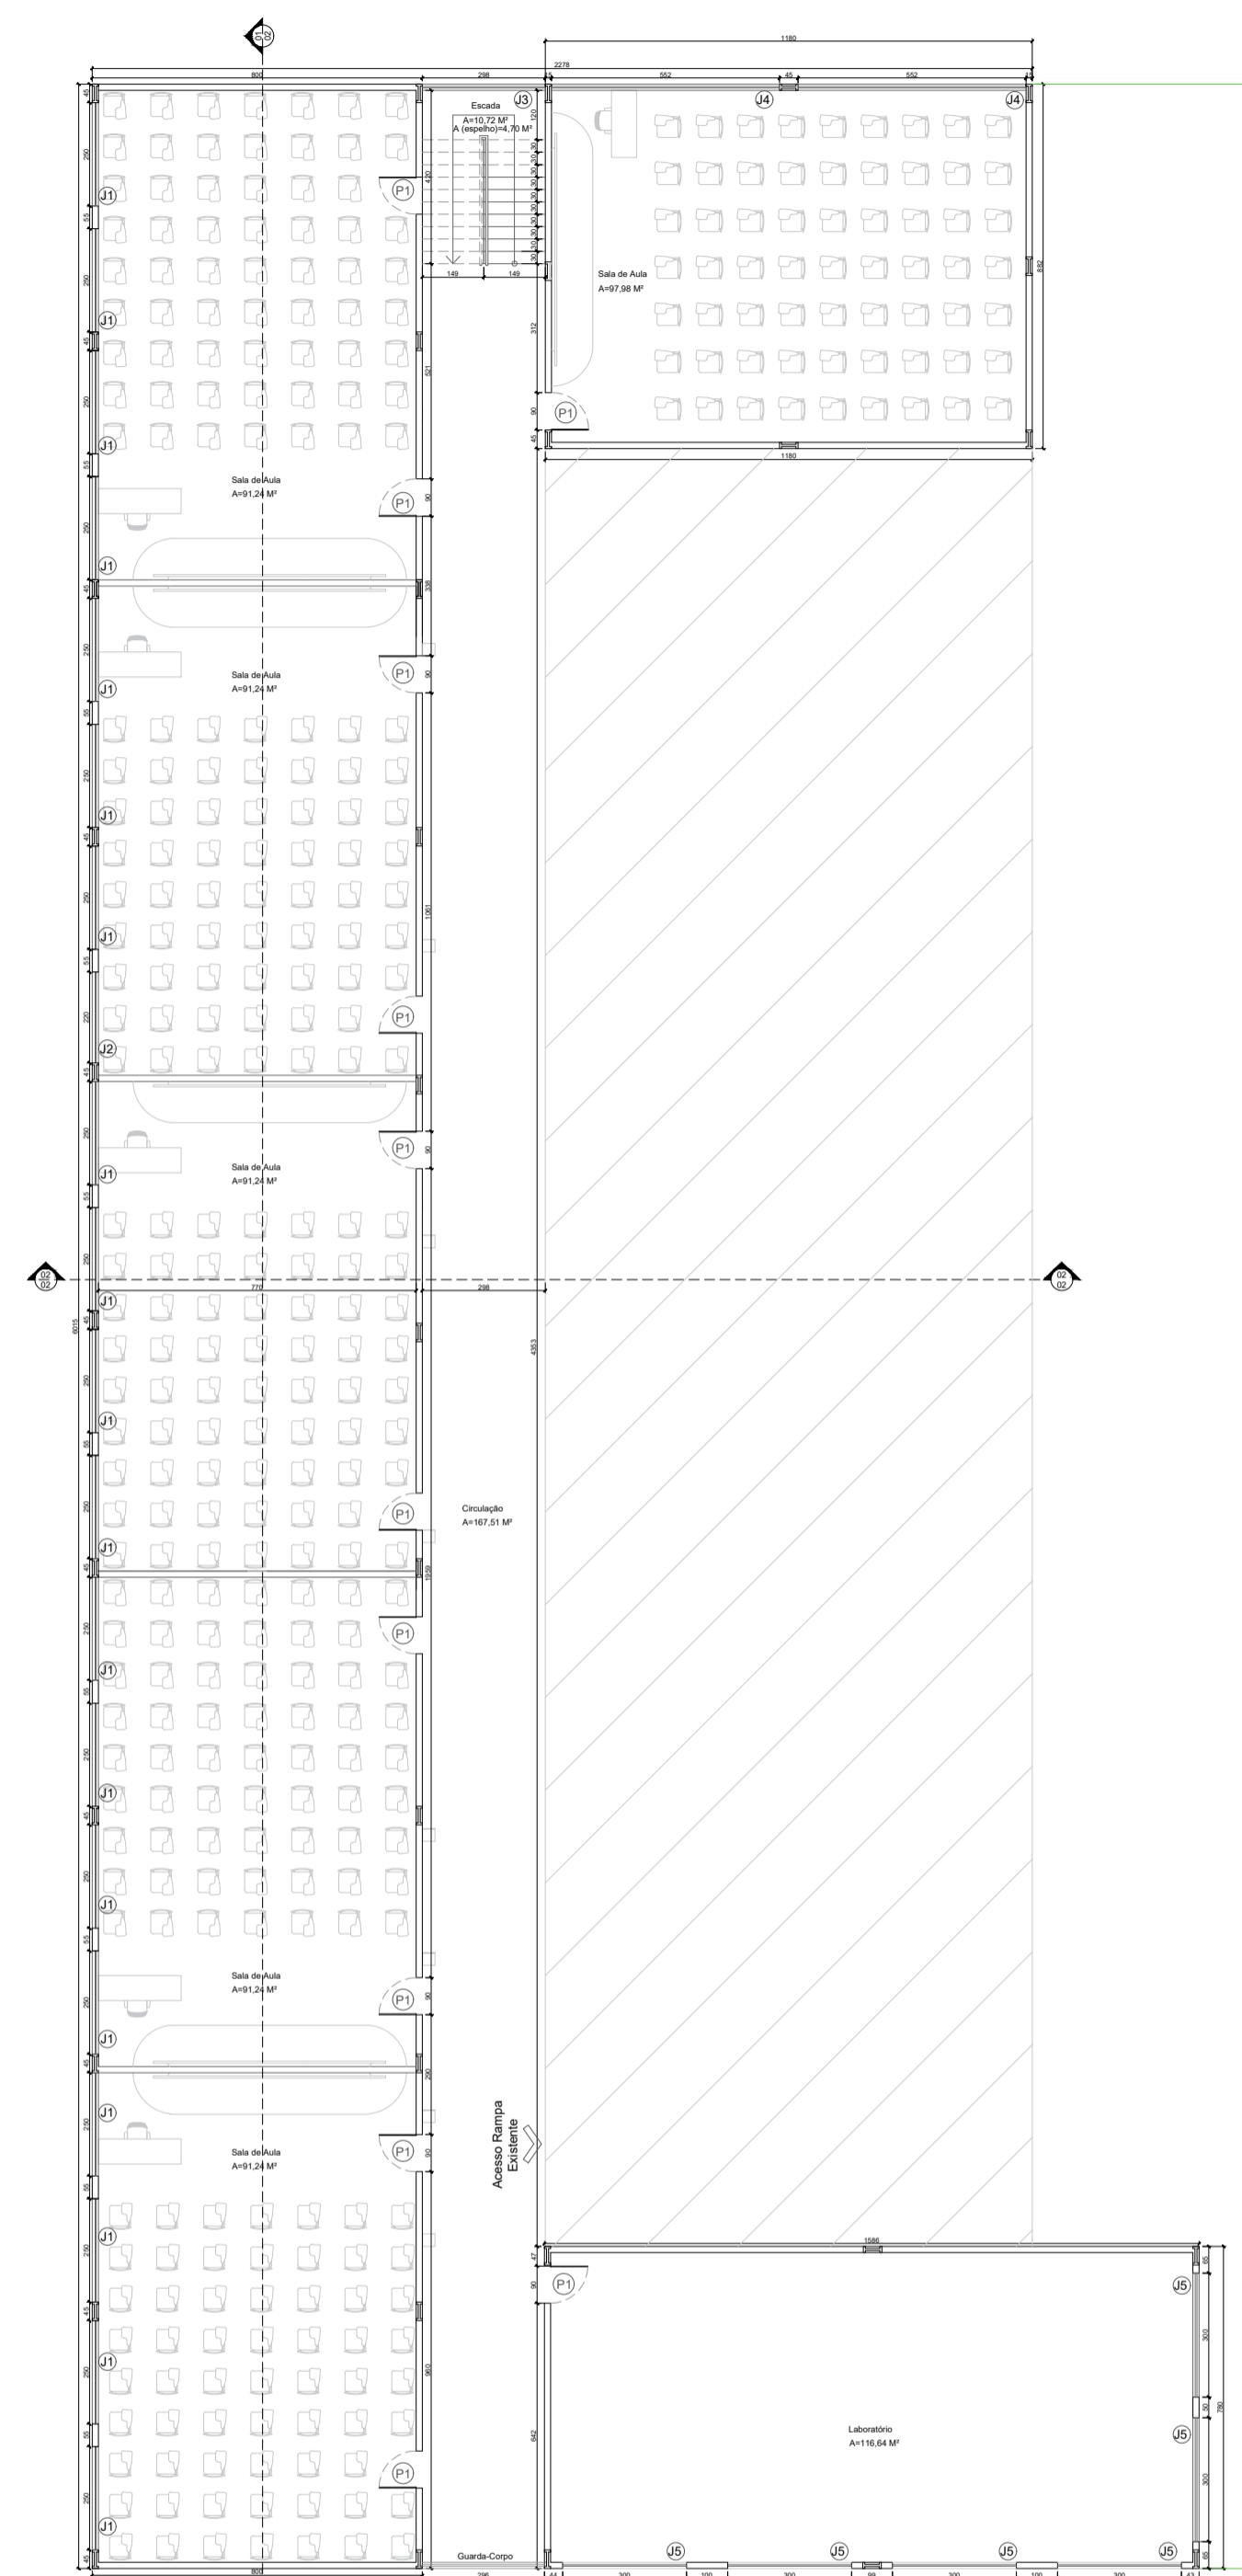

PLANTA BAIXA - 1º PAVIMENTO
ESC: 1/100

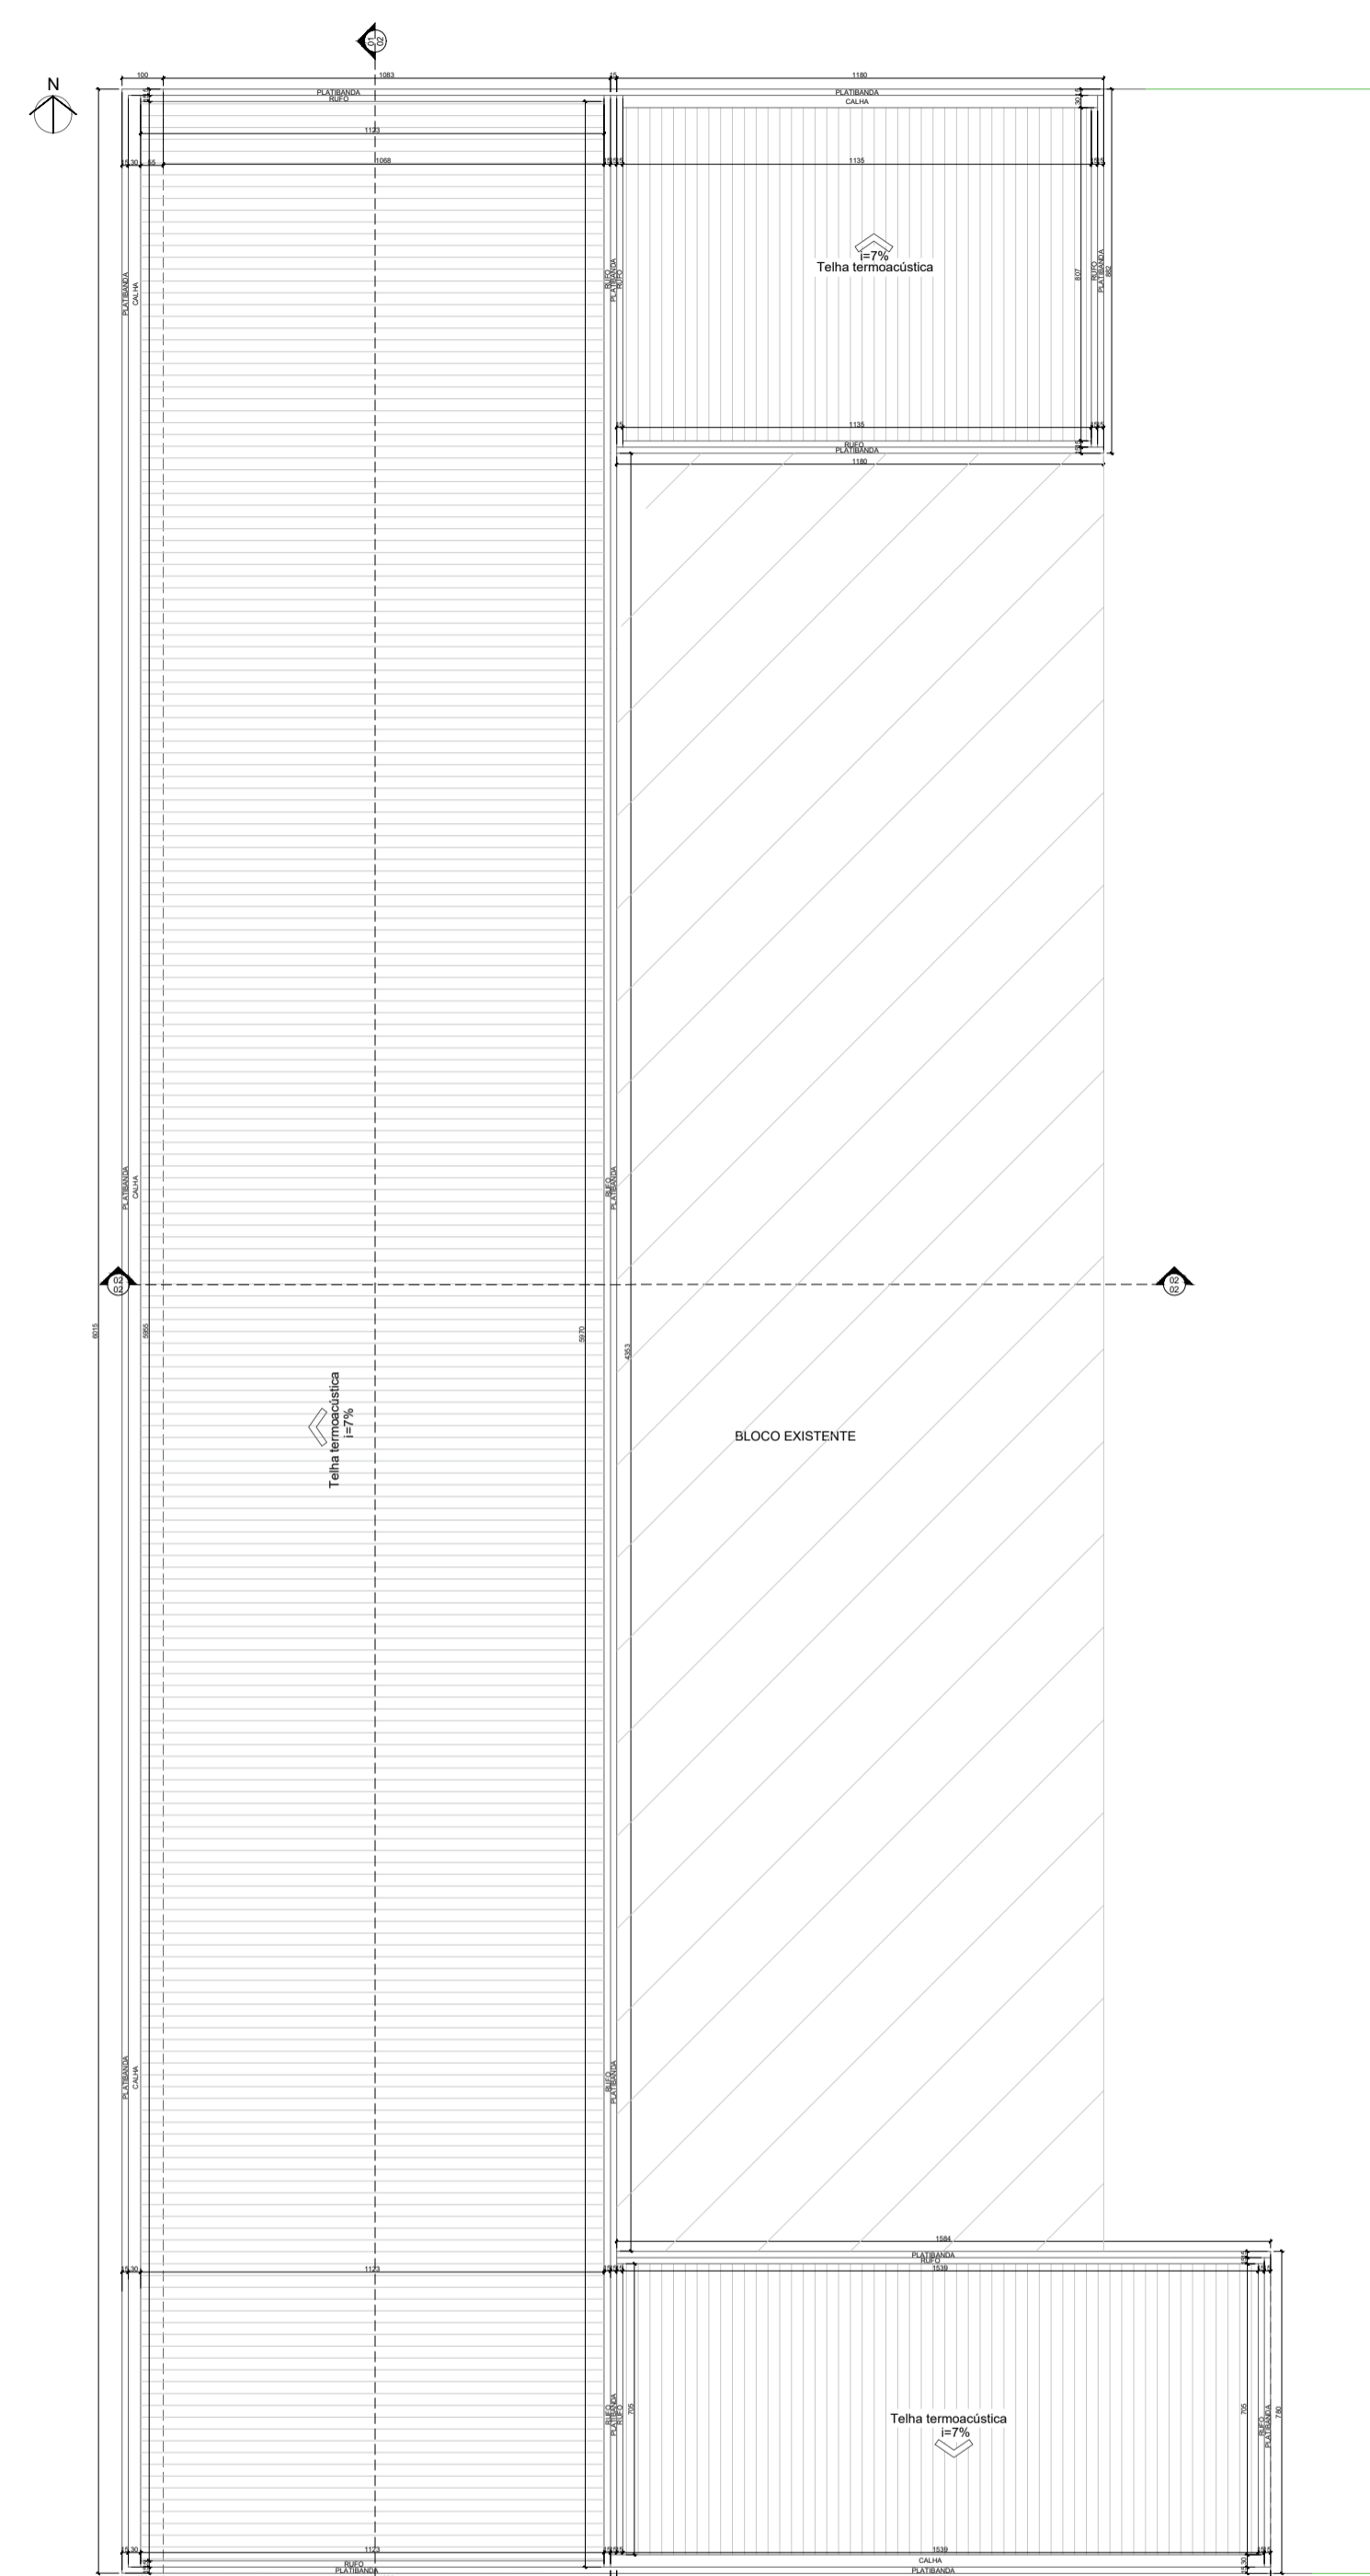

PLANTA DE COBERTURA
ESC: 1/100

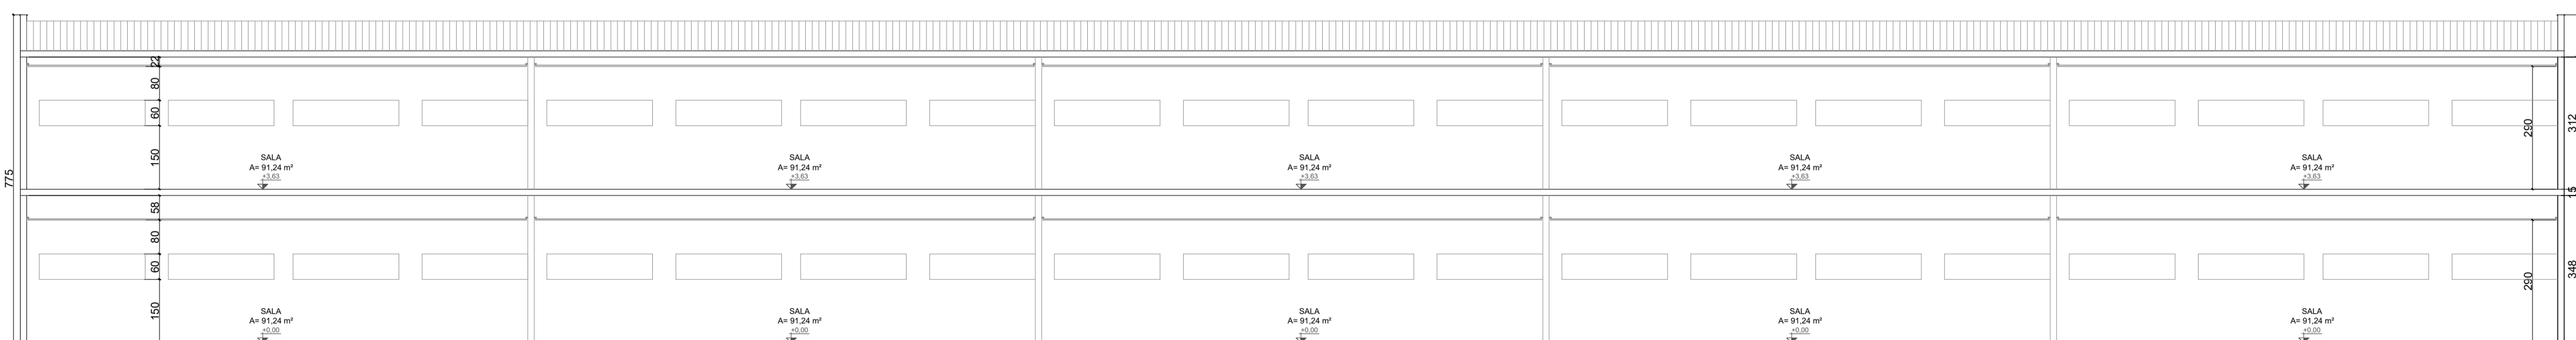


CORTE 02
ESC: 1/50



PLANTA DE LOCAÇÃO
SEM ESCALA

QUADRO DE ABERTURAS				
CÓD.	TIPO	DIMENSÕES	PEITORIL	QUANT.
P1	PORTA DE ABRIR EM MADEIRA	0,90 X 2,10	-	28
J1	JANELA BASCULANTE EM VIDRO	2,50 X 0,60	1,50	19
J2	JANELA BASCULANTE EM VIDRO	2,20 X 0,60	1,50	01
J3	PELE DE VIDRO	2,98 X 6,15	0,30	01
J4	JANELA BASCULANTE EM VIDRO	5,52 X 0,60	1,50	02
J5	JANELA BASCULANTE EM VIDRO	3,00 X 0,60	1,50	12

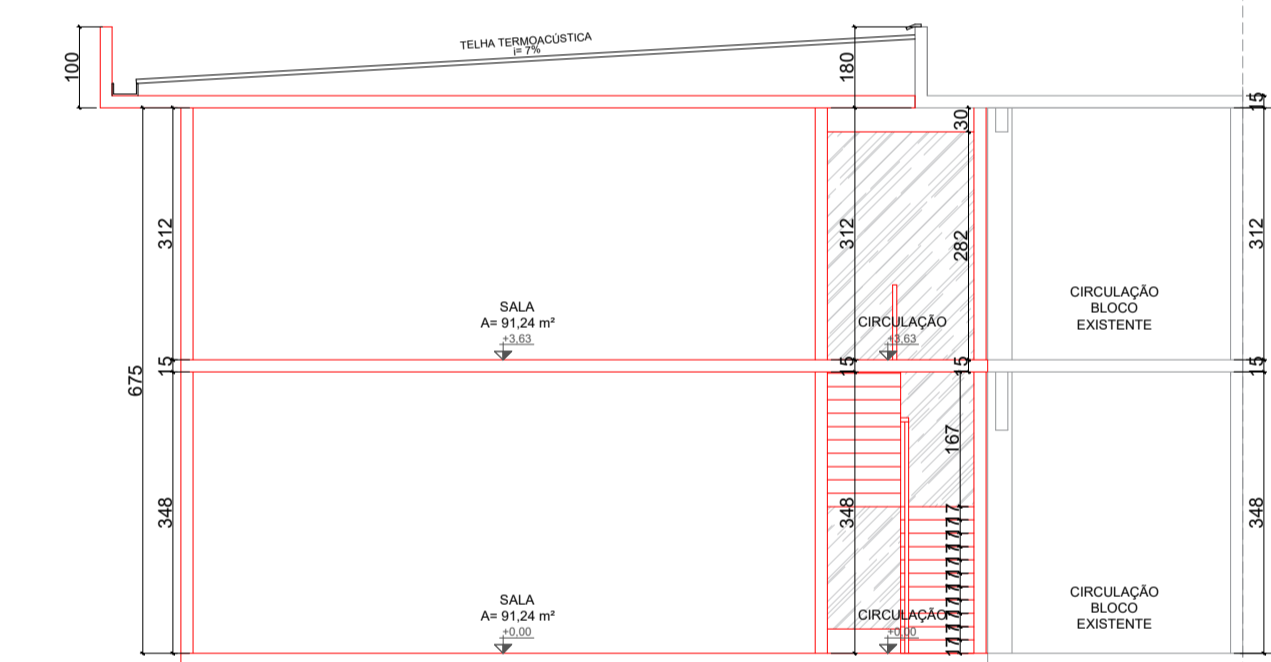

CORTE 01
ESC: 1/50

TODAS AS MEDIDAS DEVEM SER CONFERIDAS NO LOCAL
DIVISÓRIAS EM DRYWALL PODEM SOFRER MODIFICAÇÃO CONFORME NECESSIDADE DE USO

ARQUITETURA

Projeto Arquitetônico
AMPLIAÇÃO - UNICERRADO

ENDEREÇO: Rodovia, GO-320, s/n - Jardim Santo Paulo, Goiátuba - GO, 75600-000

PROPRIETÁRIO: FUNDAÇÃO DE ENSINO SUPERIOR DE GOIATUBA - CNPJ: 01.494.665/0001-61

AUTORA: Mariana Quintillano

AUTOR: MARIANA QUINTILIANO CAU #A279319-9

RESPONSÁVEL TÉCNICO: JESUALDO PEREIRA DE SOUZA CREA #1612/D-GO

ÁREA TERRENO	ÁREA TOTAL PERMITE	ÁREA DA CONSTRUÇÃO	Nº PAVIMENTOS	ESCALA	DATA
-	-	1.775,22 m²	1	INDICADA	ABRIL/2023

CONTEÚDO: PROJETO

FRANCA: 1/1