


01 PLANTA DE LAYOUT - BIBLIOTECA
ESC: 1/100

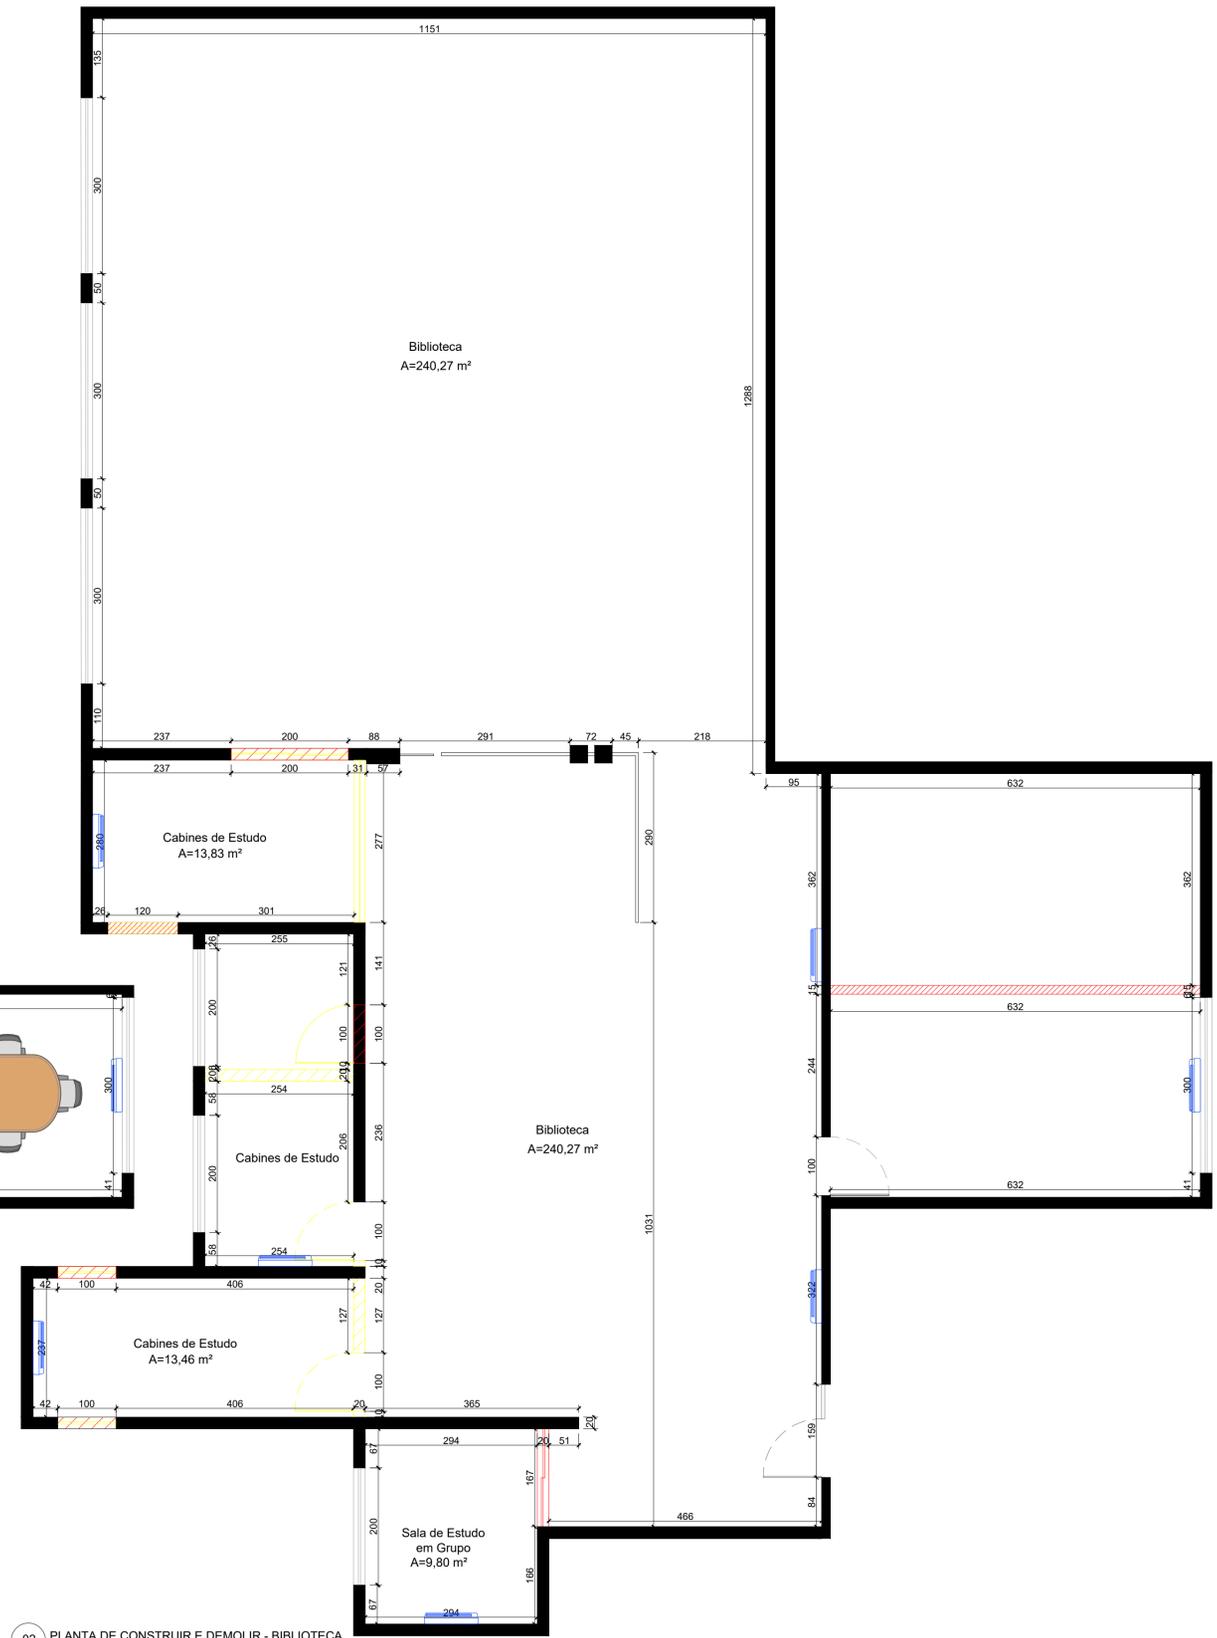

02 PLANTA DE CONSTRUIR E DEMOLIR - BIBLIOTECA
ESC: 1/100

ARQUITETURA - APROVAÇÃO

| | | |
|----------------------|--|--------------------------|
| ENDEREÇO: | | |
| Proprietário: | FUNDAÇÃO DE ENSINO SUPERIOR DE GOIATUBA | CNPJ: 01.494.665/0001-61 |
| Autor do Projeto: | Mariano Quintilhano MARIANA QUINTILHANO | CAU N° A279319-9 |
| Responsável Técnico: | Mariano Quintilhano MARIANA QUINTILHANO | CAU N° A279319-9 |

BIBLIOTECA
TÉRREO

| | | |
|--|--|--|
| <p>UNICERRADO CENTRO UNIVERSITÁRIO DE GOIATUBA</p> | <p>DESCRIÇÃO: PROJETO ARQUITETÔNICO</p> | <p>FOLHA: 01/01</p> |
| | <p>CONTEÚDO: PLANTA DE LAYOUT PLANTA DE CONSTRUÇÃO E DEMOLUÇÃO</p> | <p>ÁREA DO TERRENO ORIGINAL: m² ÁREA DO TERRENO PÓS DOAÇÃO: - ÁREA TOTAL DA CONSTRUÇÃO: 350,94 m² ÁREA PERMEÁVEL: - ARQUIVO:</p> |
| | <p>DATA: OUTUBRO/2023</p> | <p>DESENHO:</p> |
| | <p>DESENHO:</p> | <p>DESENHO:</p> |
| | <p>DESENHO:</p> | <p>DESENHO:</p> |