

ESTERELIZAÇÃO

PORTAS DE ABRIR
EM MDF BRANCO

84

BASE
H:15 CM

477

69

15

PRATELEIRAS
EM MDF BRANCO

84

BASE
H:15 CM

PRATELEIRA

PRATELEIRA

PRATELEIRA



PRATELEIRA

PRATELEIRA

PRATELEIRA

69




15

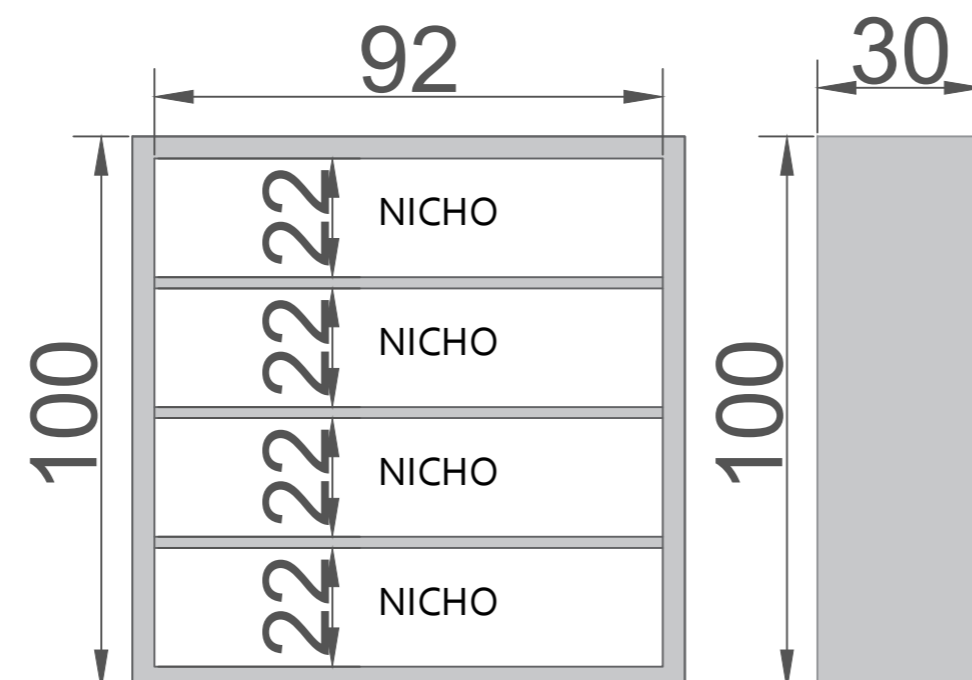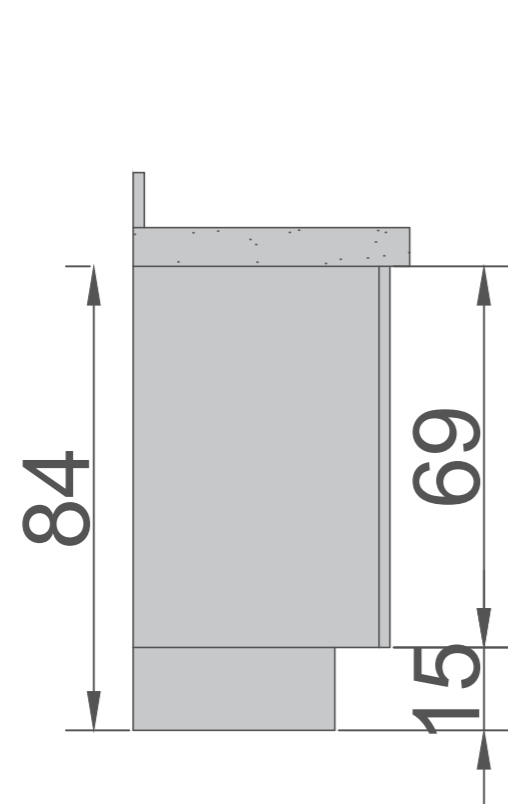

NICHO EM MDF BRANCO
A SER FIXADO NA PAREDE

*OBS:-Todas as medidas devem ser conferidas no local
-Medidas em cm*


EXPURGO

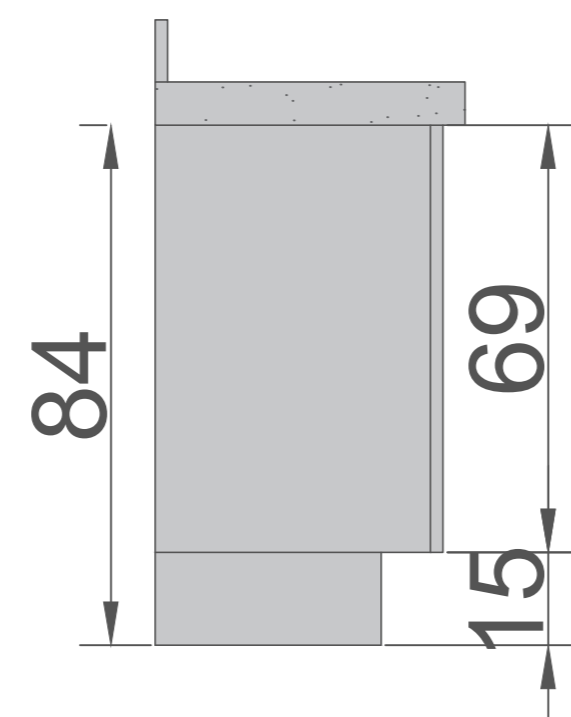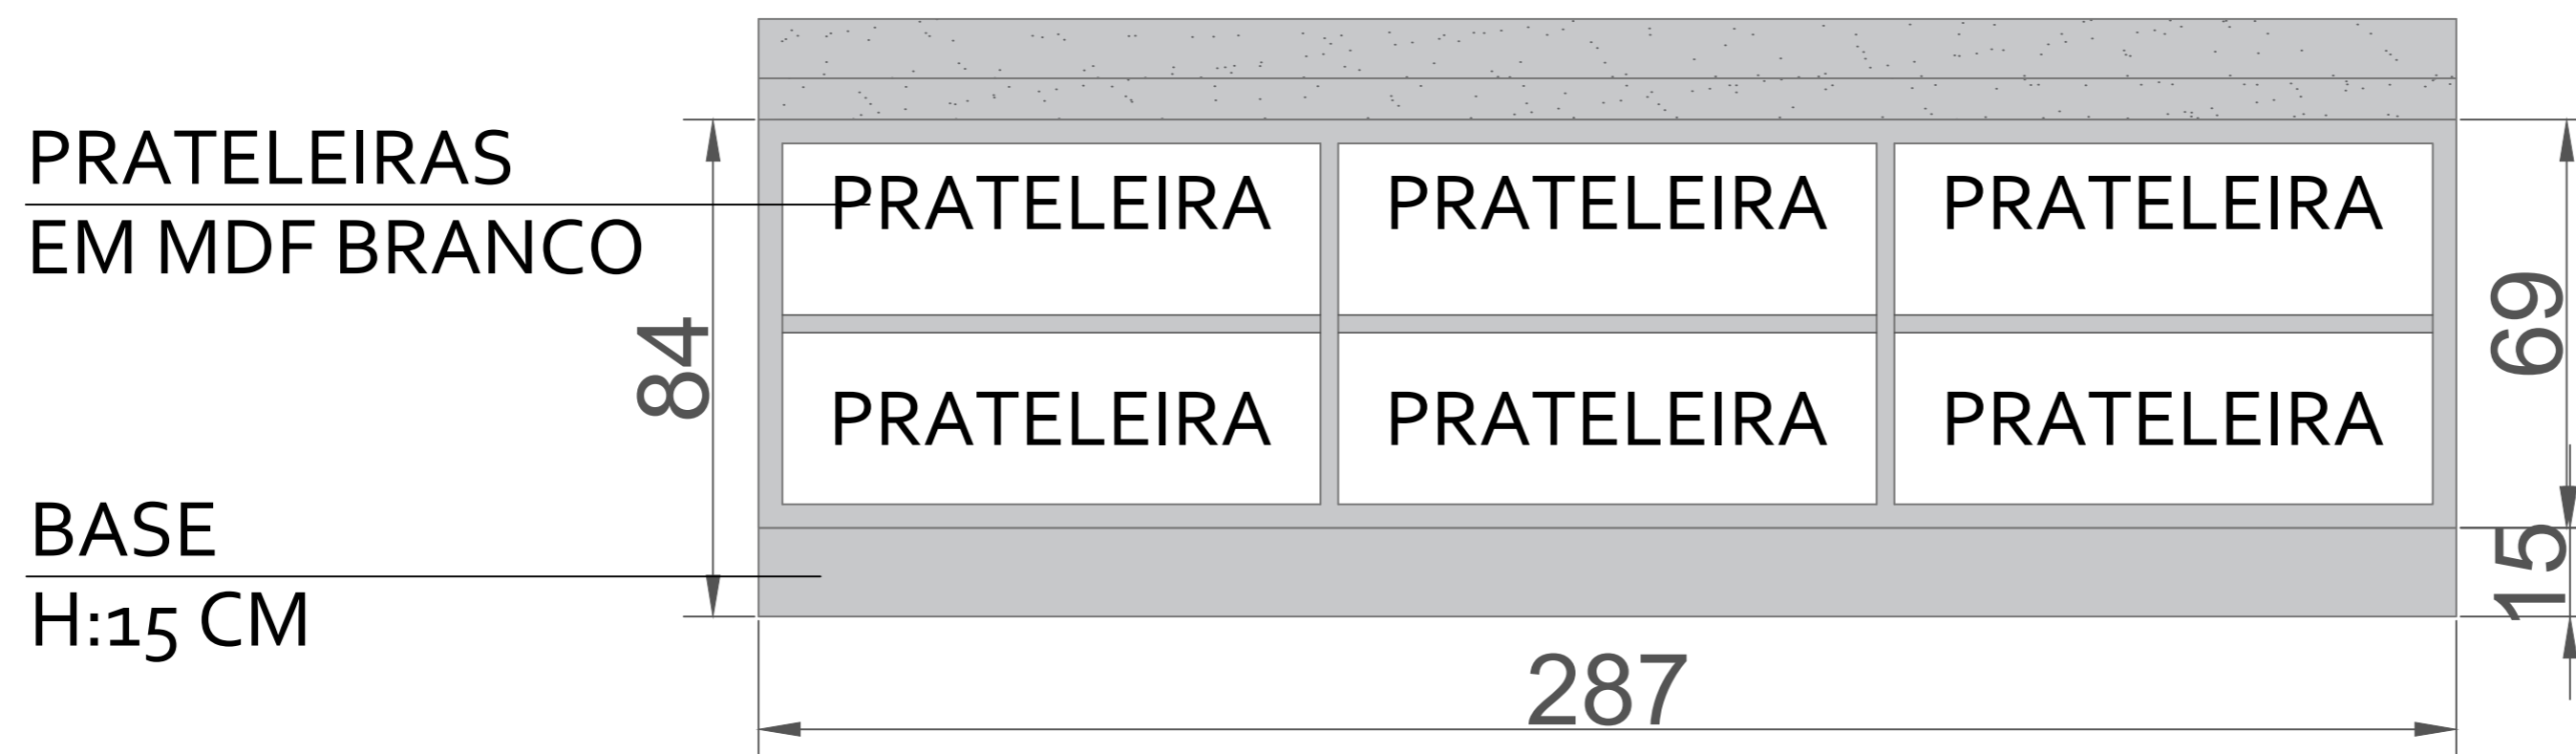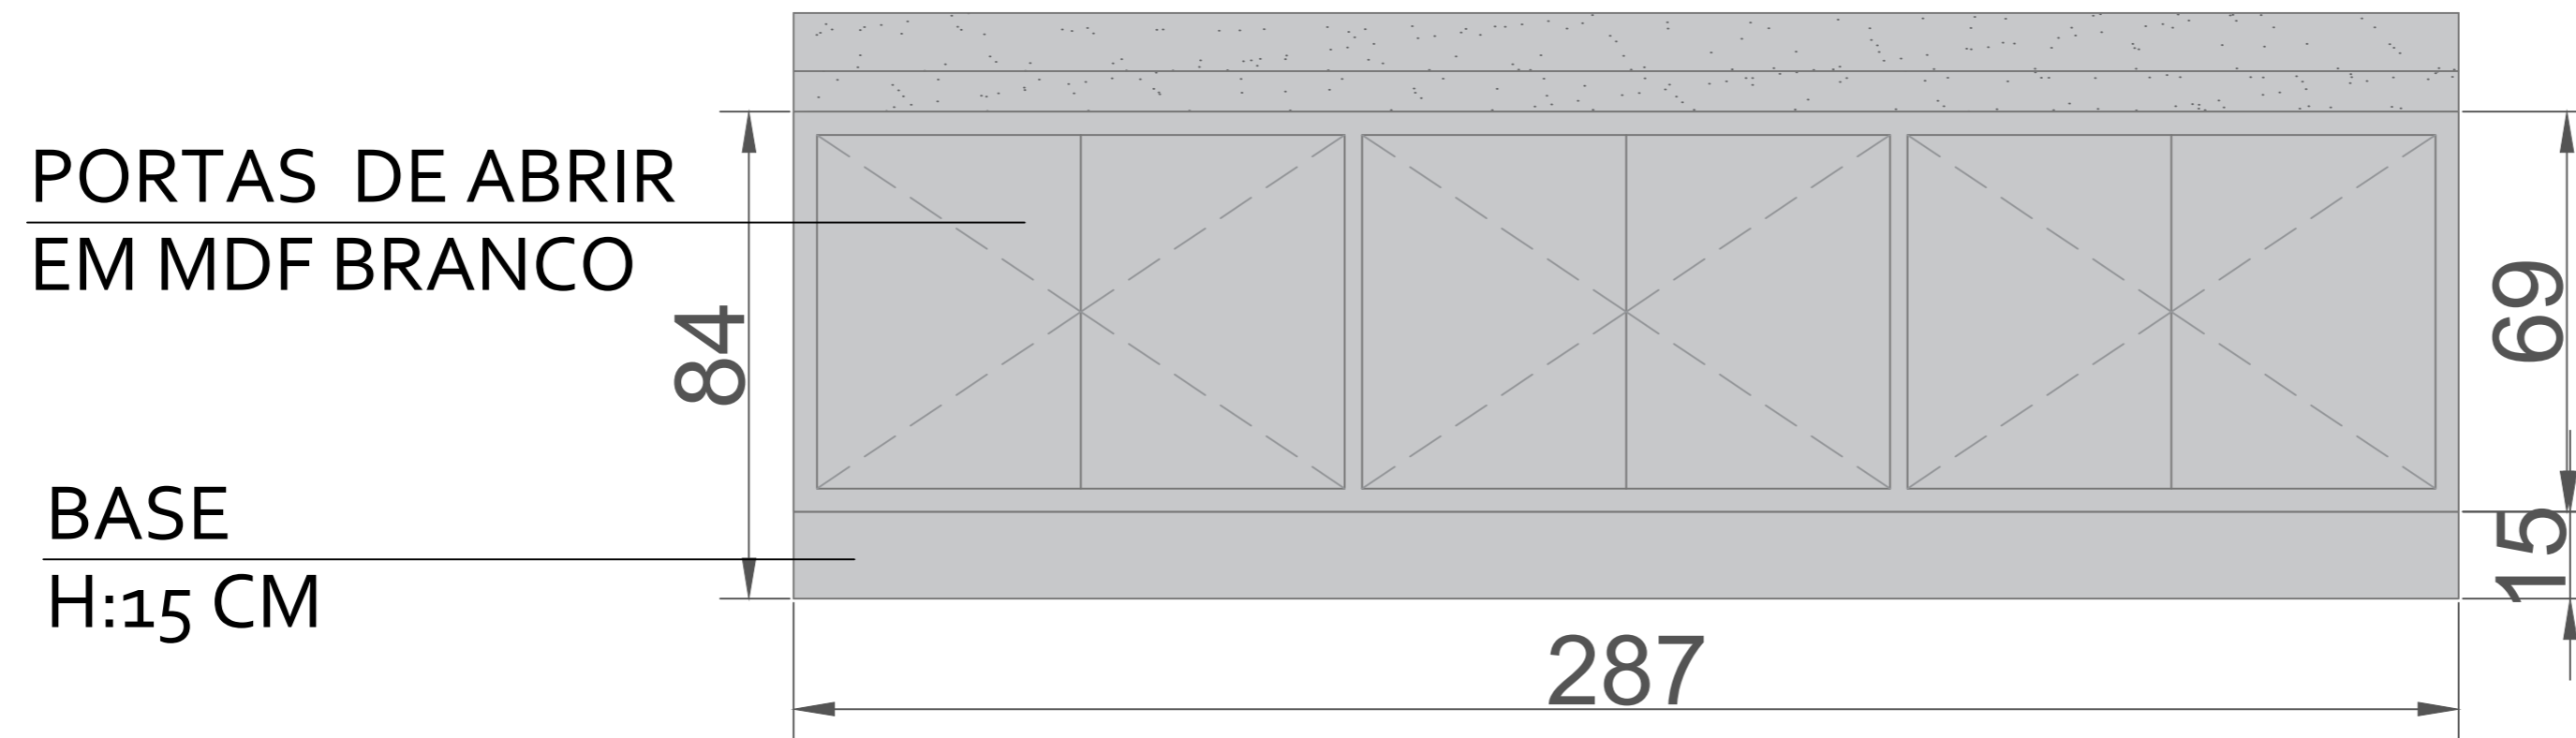

*OBS:-Todas as medidas devem ser conferidas no local
-Medidas em cm*


ASSEPSIA

PORTAS DE ABRIR
EM MDF BRANCO

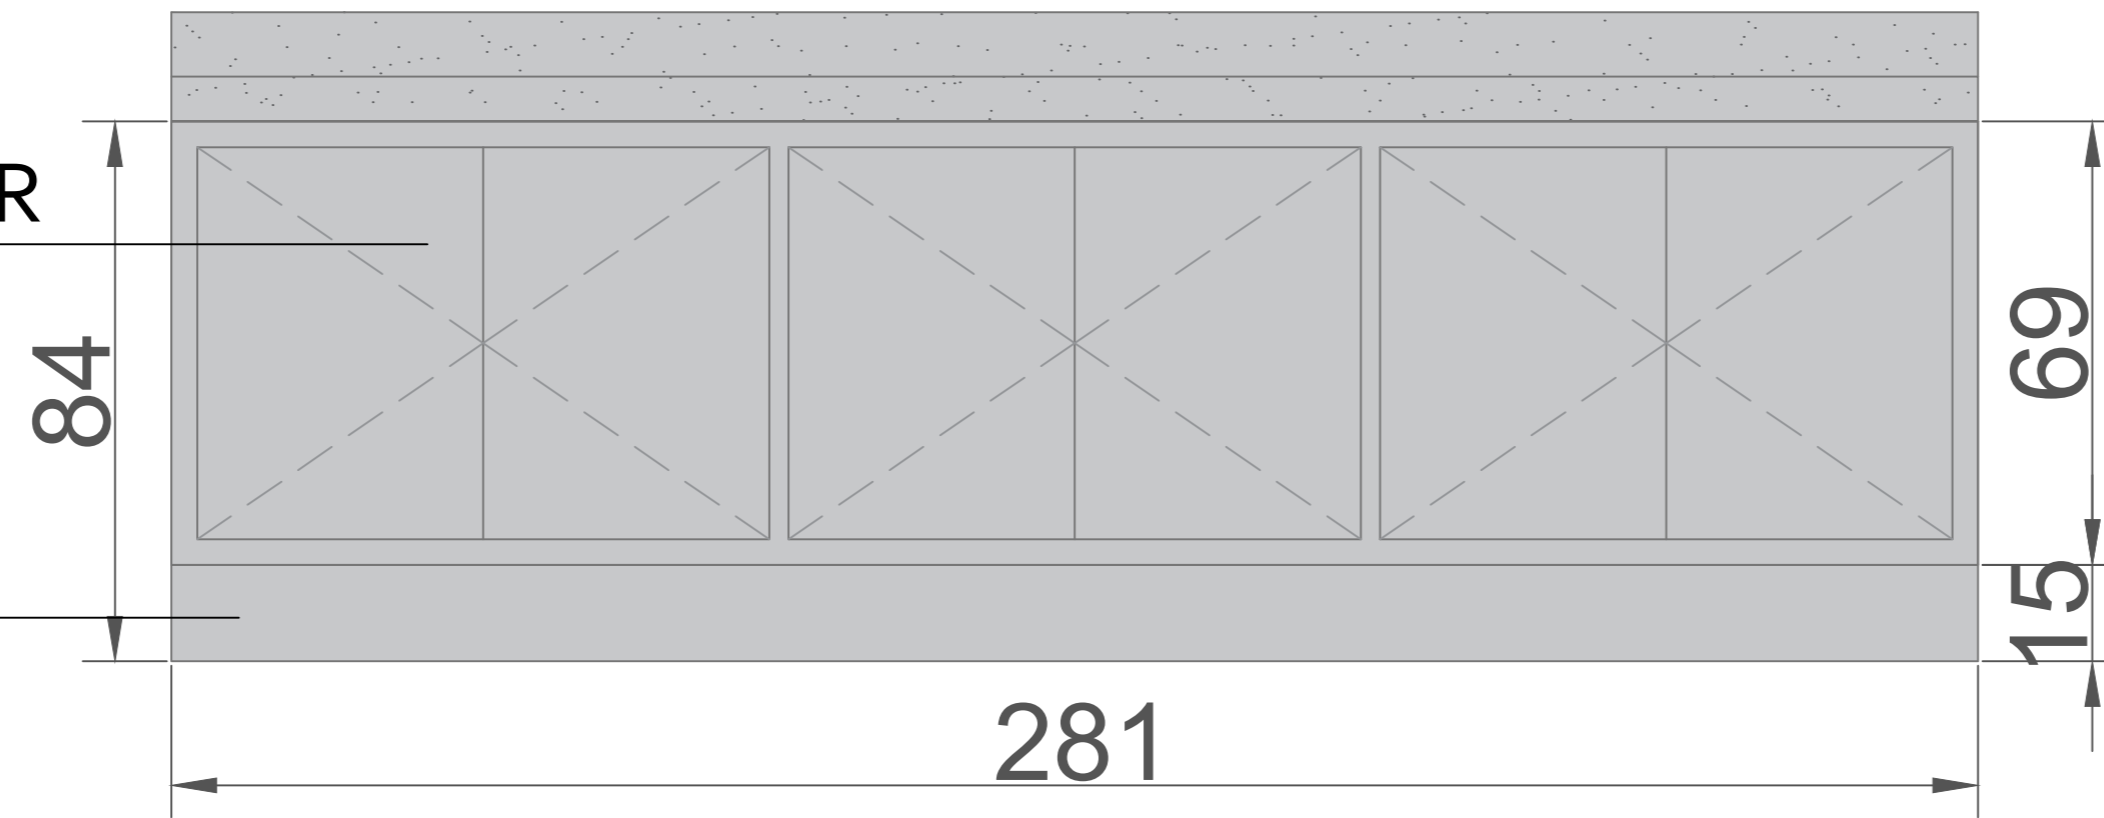


BASE
H:15 CM

PRATELEIRAS
EM MDF BRANCO

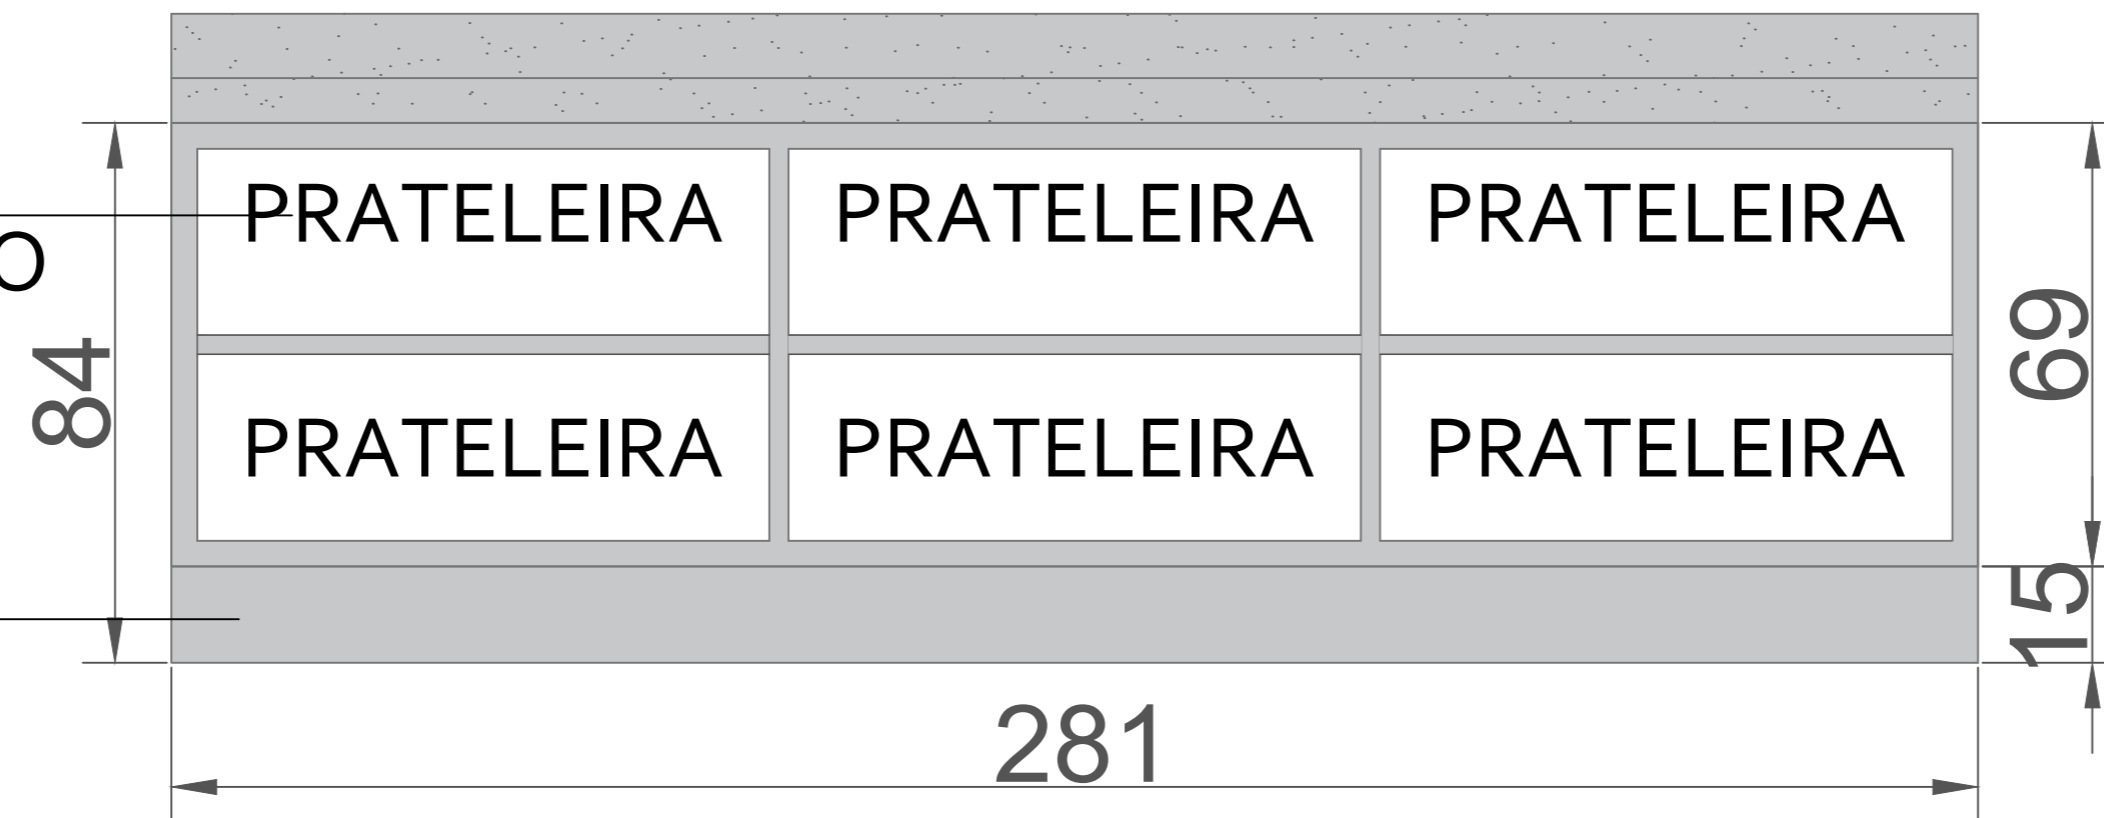


BASE
H:15 CM

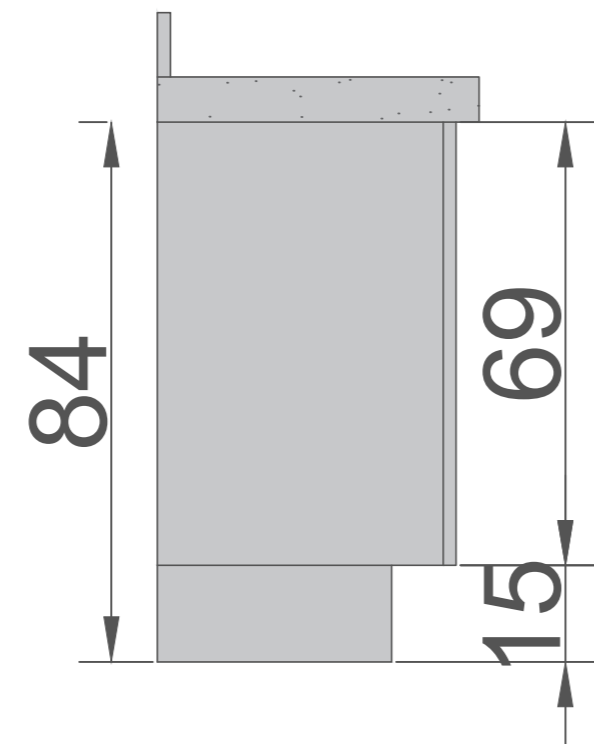

*OBS:-Todas as medidas devem ser conferidas no local
-Medidas em cm*

RECEPÇÃO


I PAINEL PARA TV

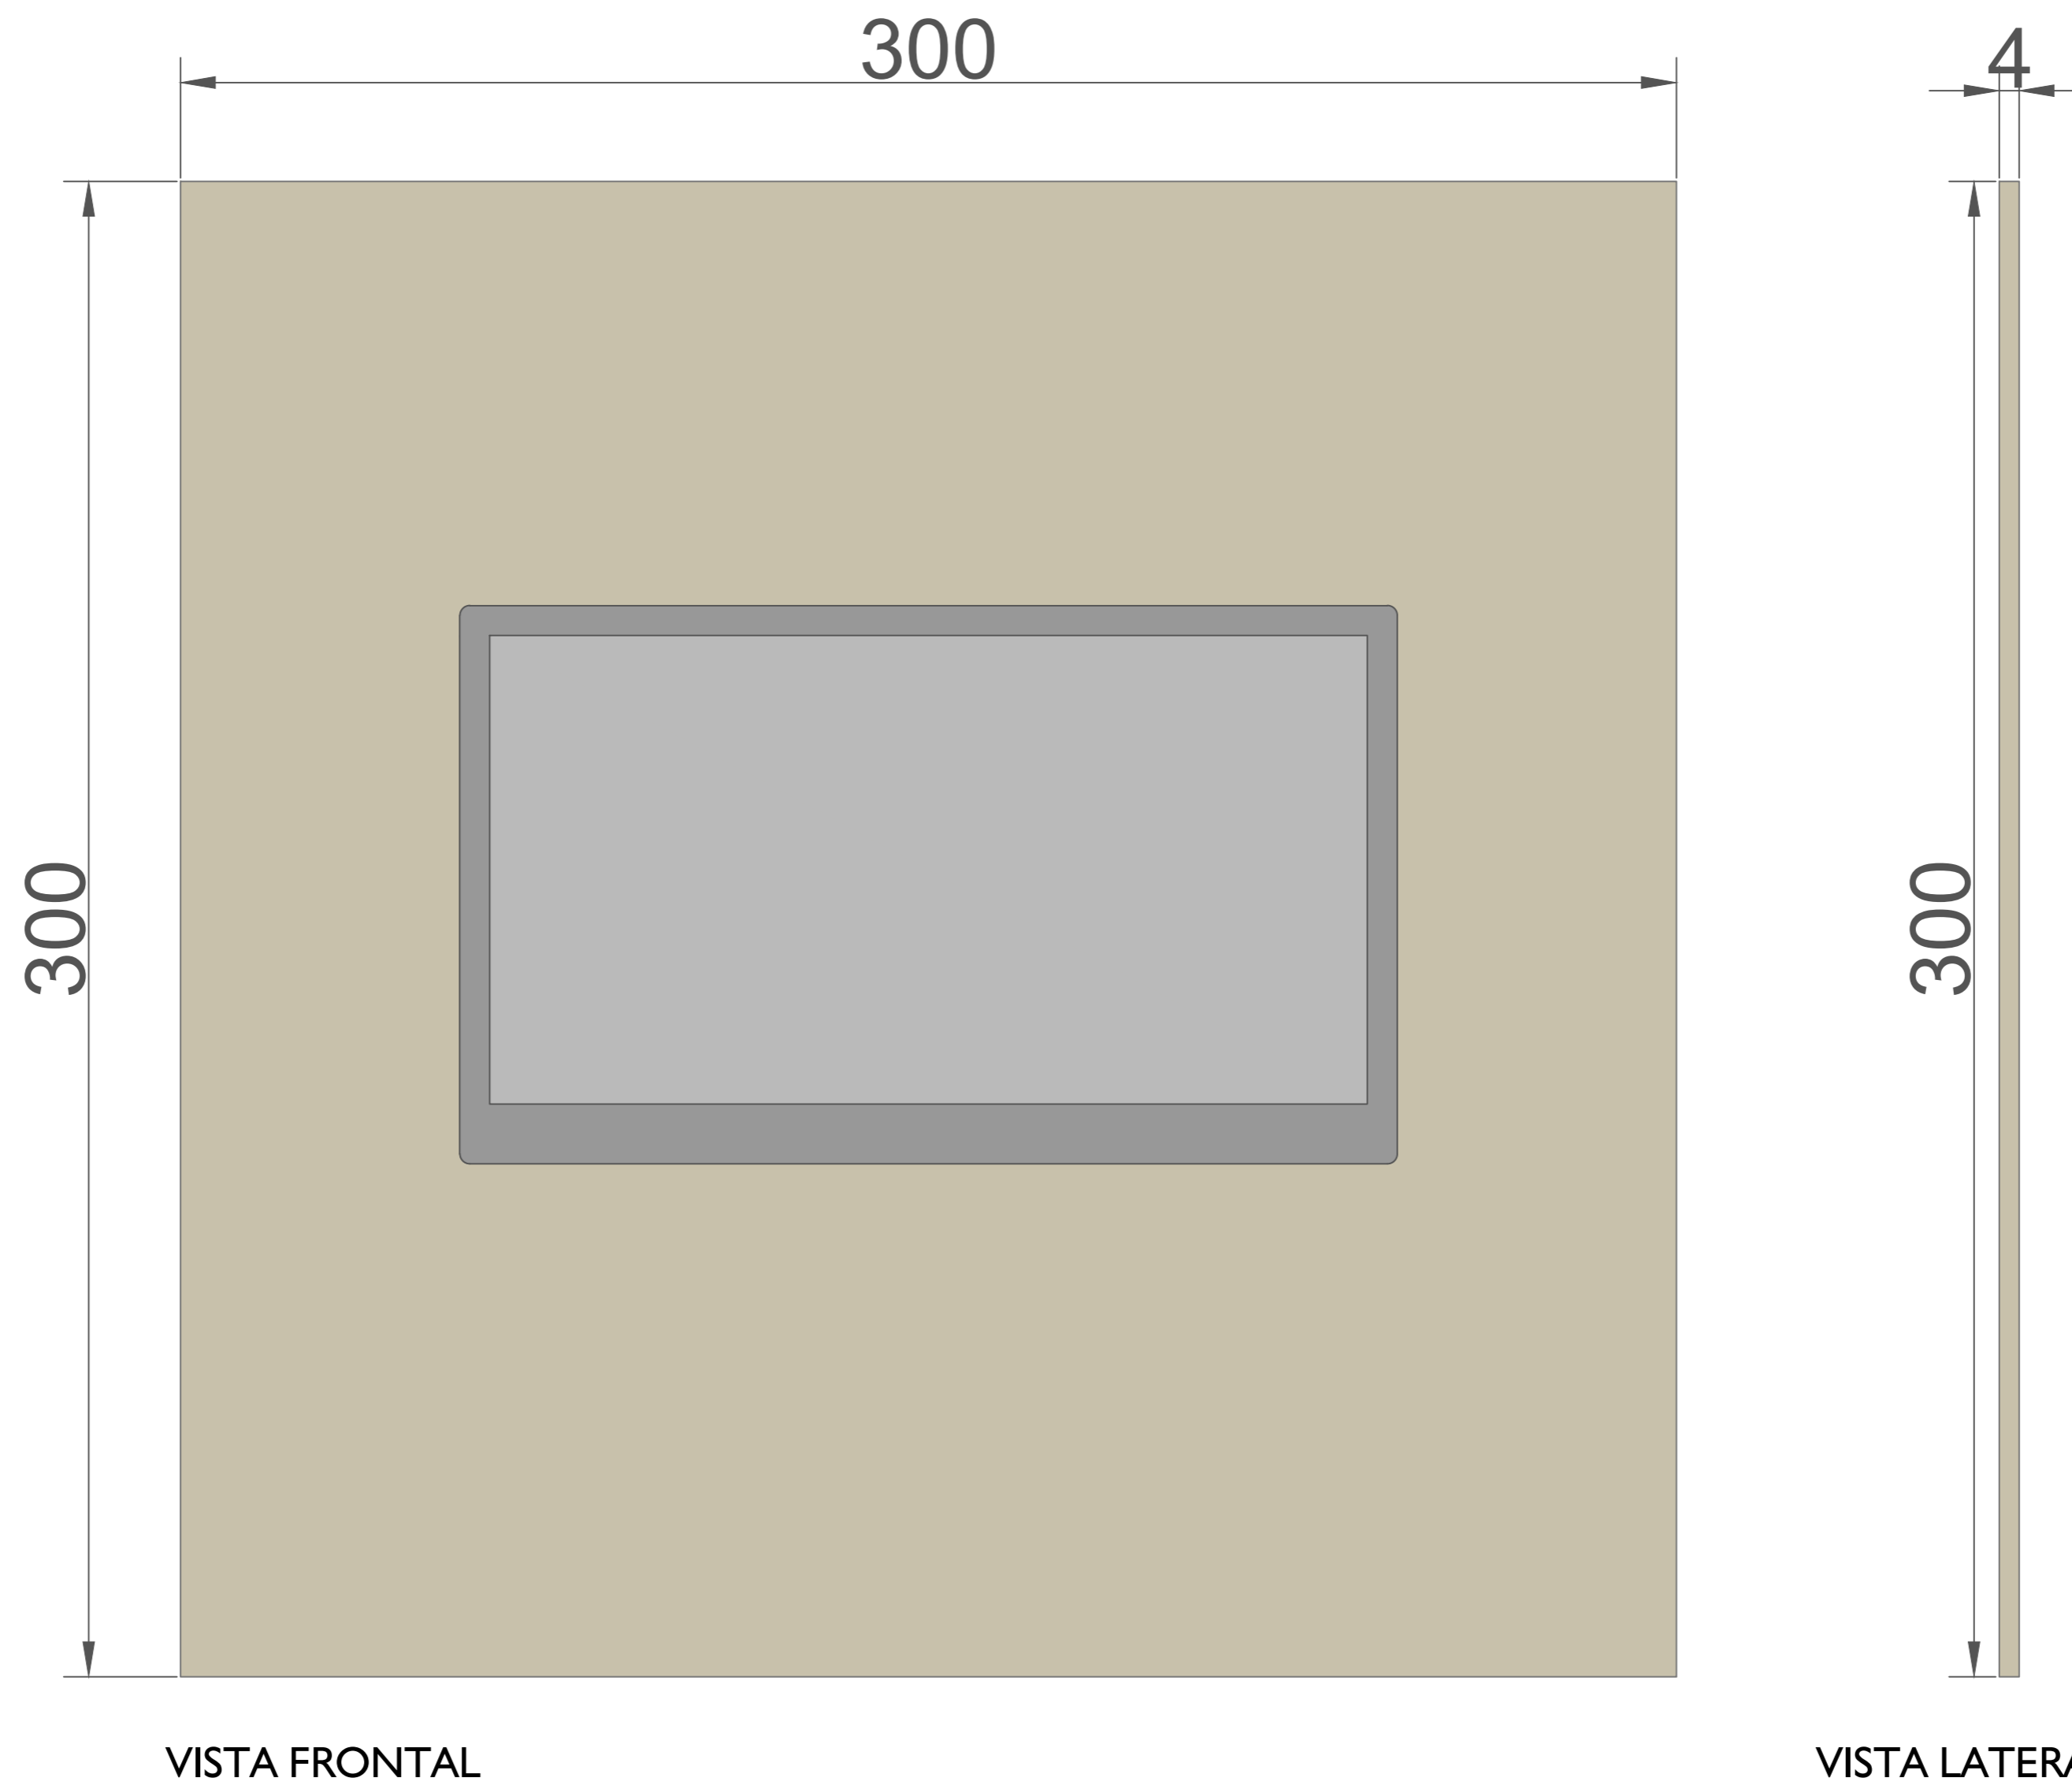


*OBS:-Todas as medidas devem ser conferidas no local
-Medidas em cm*

RECEPÇÃO


I ARMÁRIO ALTO

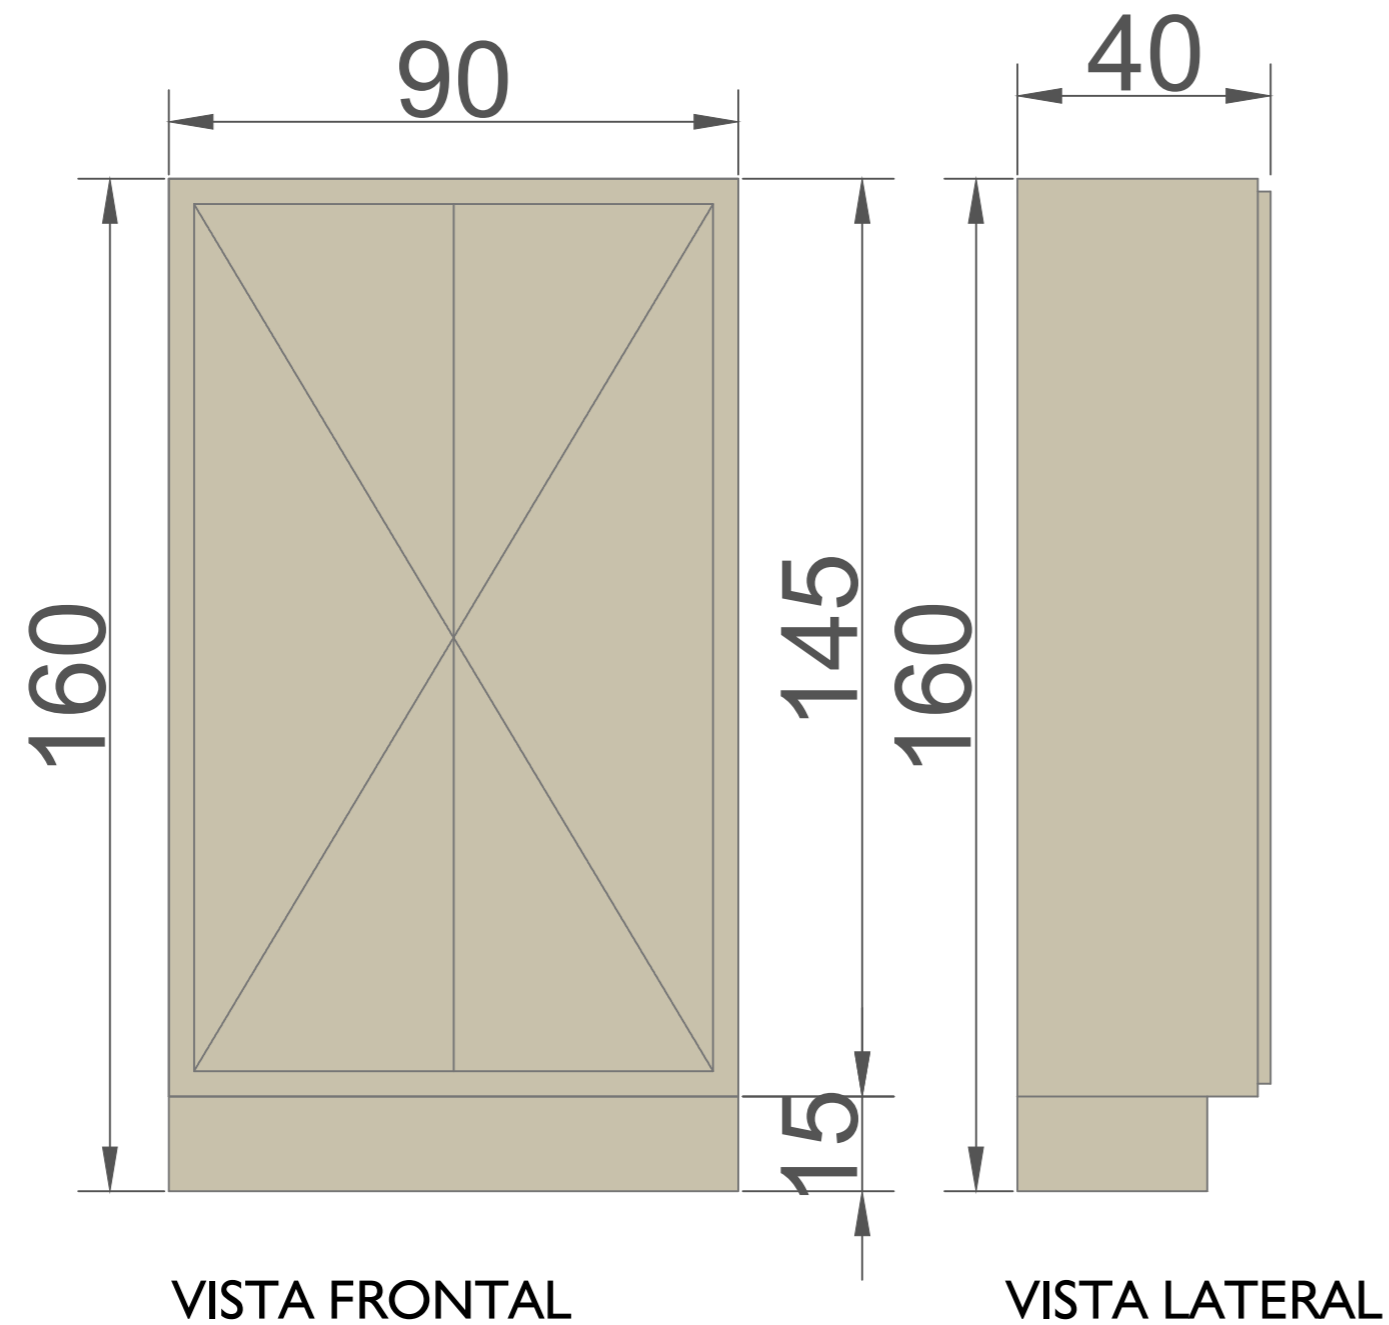

4 ARQUIVOS (4 GAVETAS)

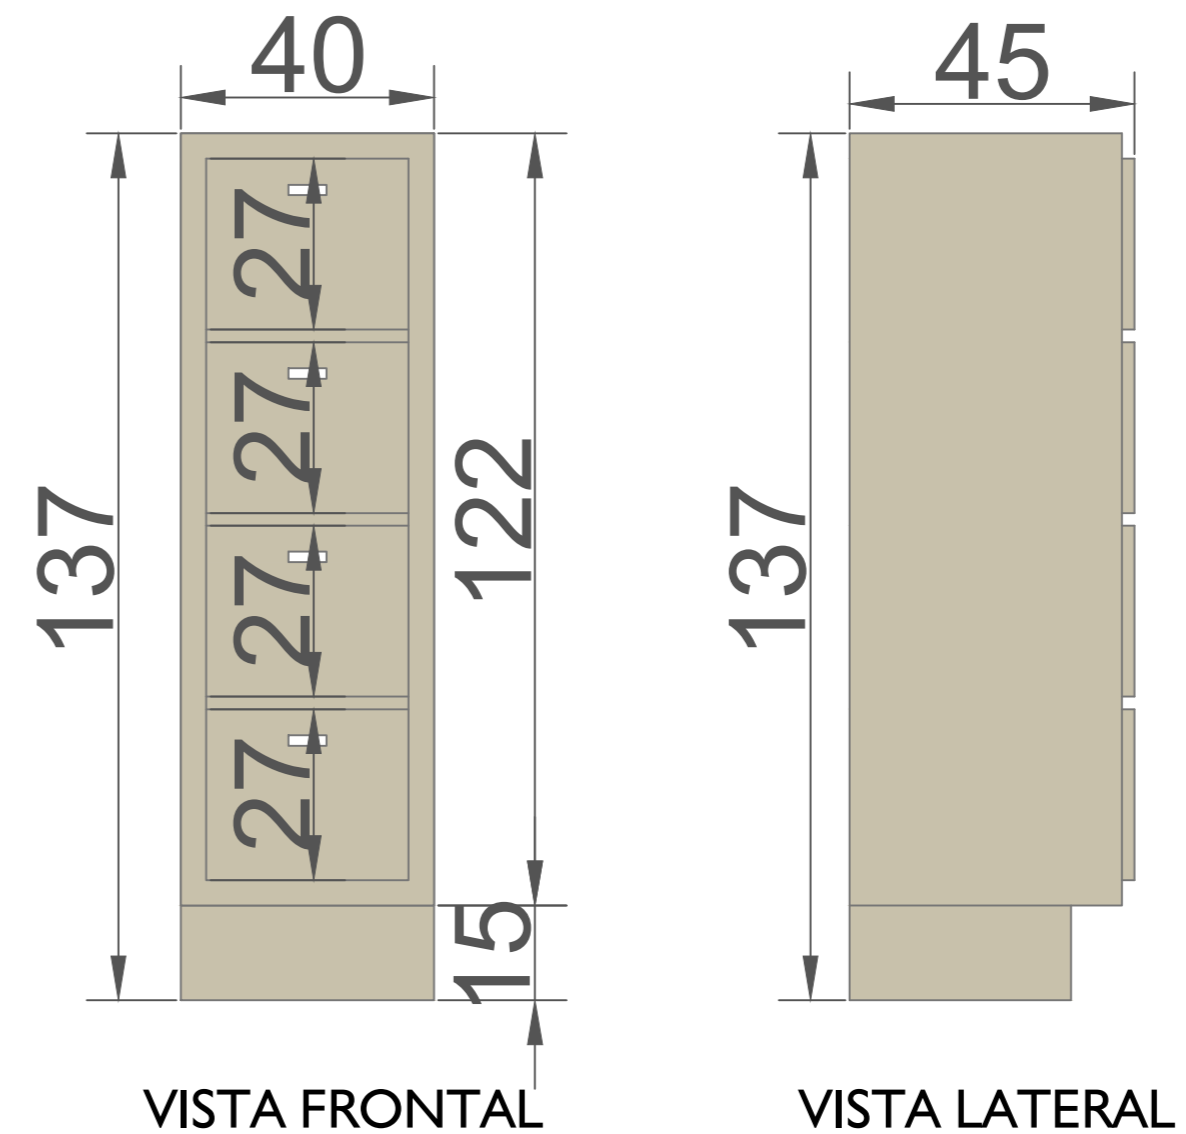


2 ARMÁRIOS BAIXOS

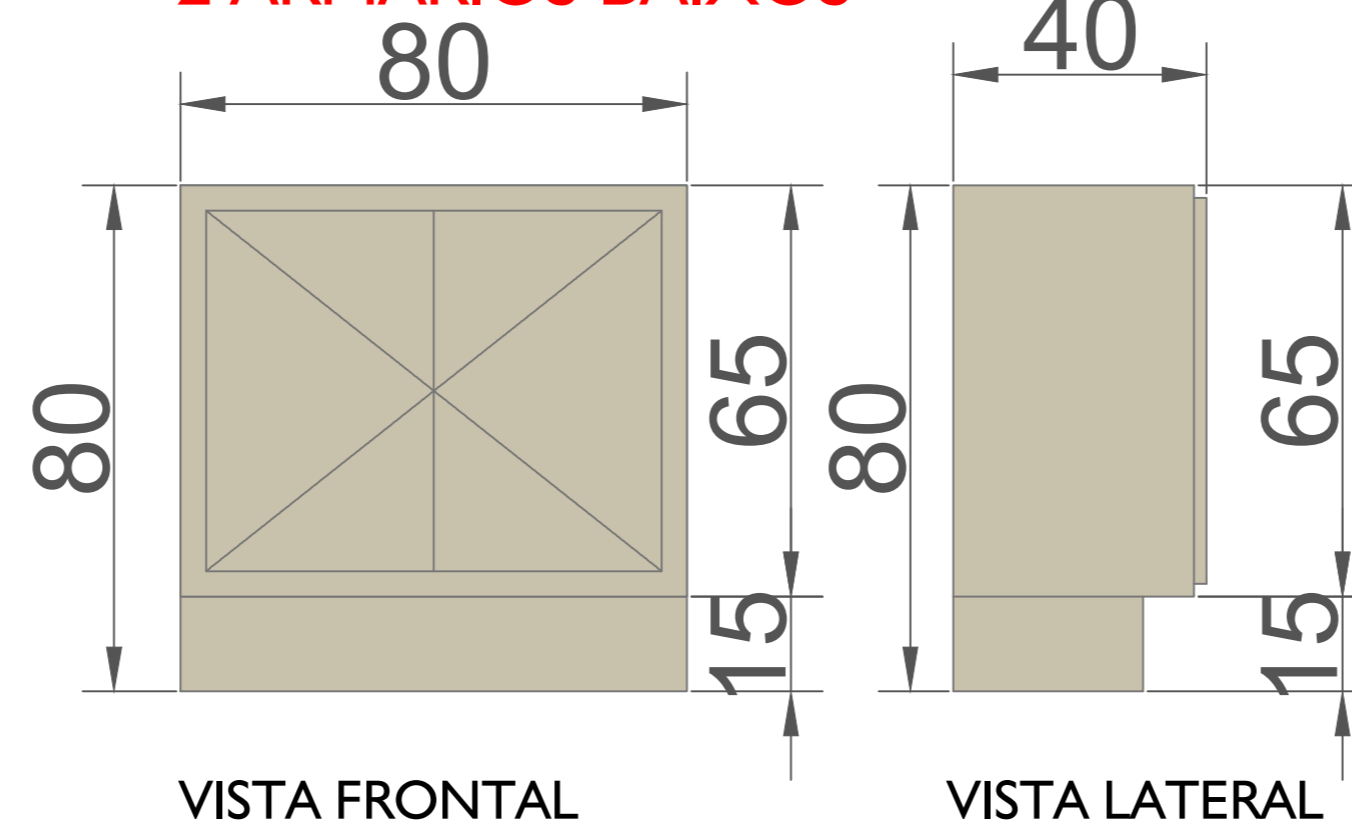


*OBS:-Todas as medidas devem ser conferidas no local
-Medidas em cm*

RECEPÇÃO

3 MESAS DE ATENDIMENTO

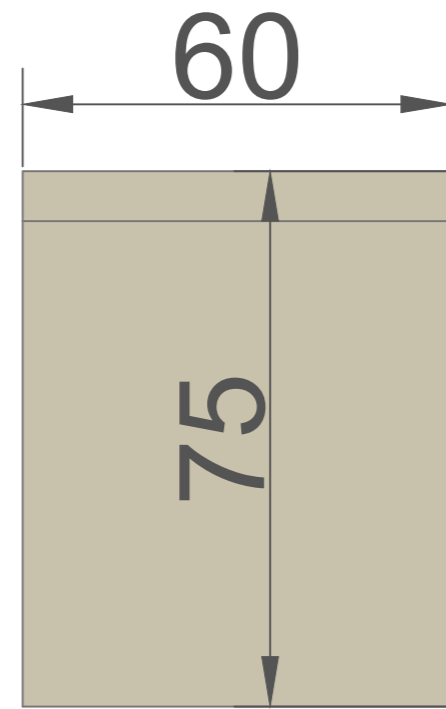


VISTA LATERAL

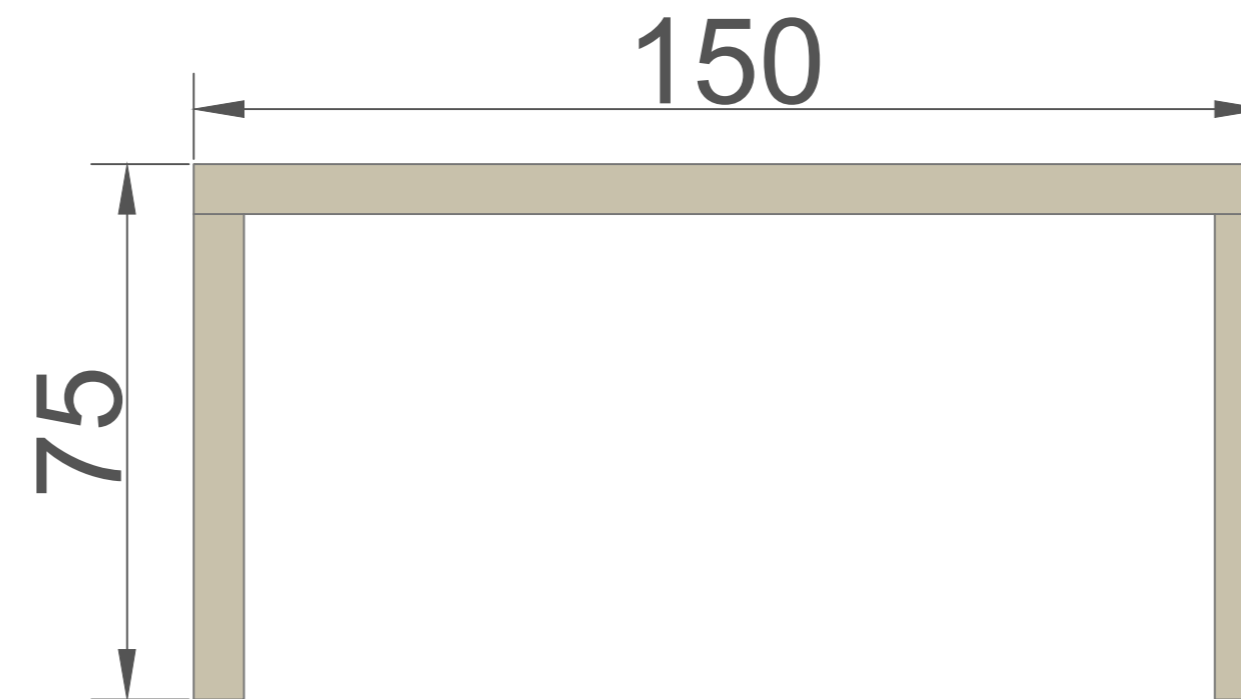


VISTA FRONTAL

1 APARADOR

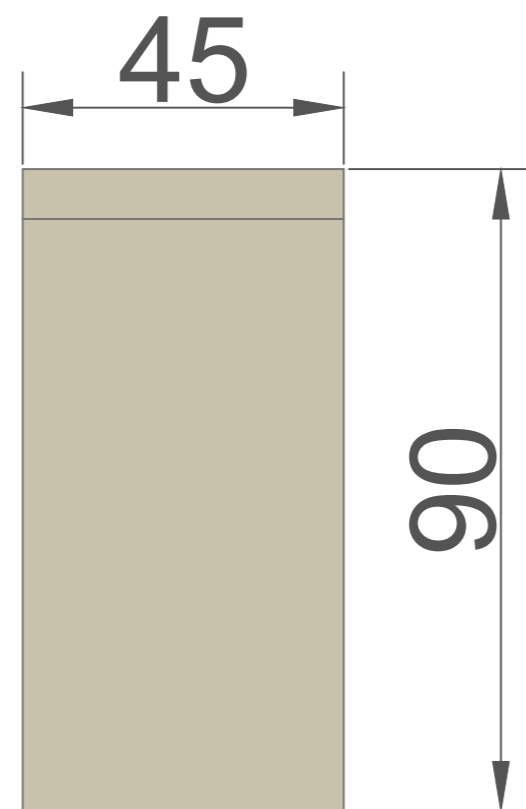

VISTA LATERAL

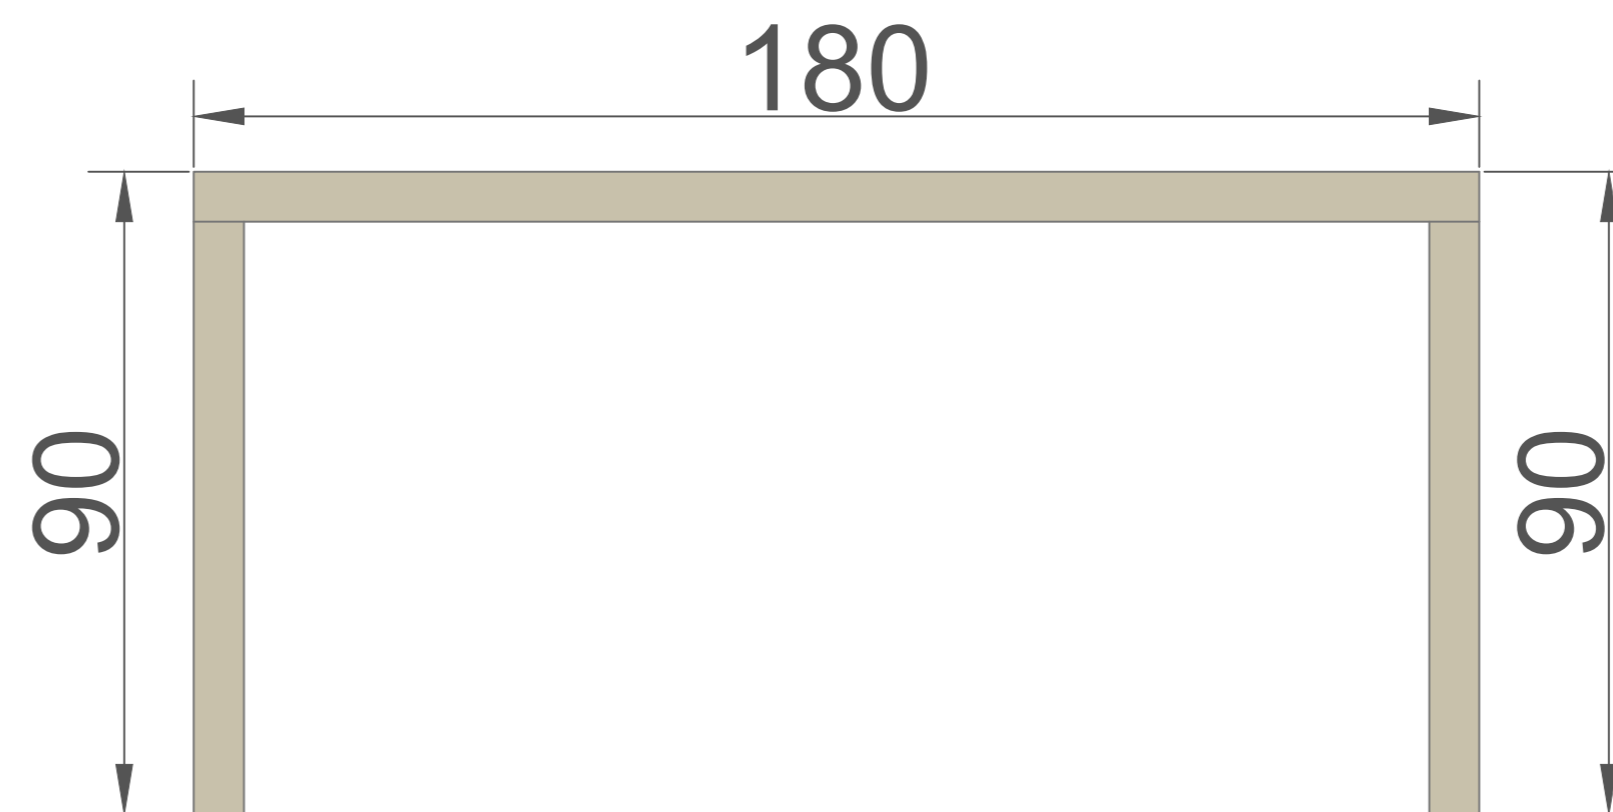


VISTA FRONTAL


*OBS:-Todas as medidas devem ser conferidas no local
-Medidas em cm*

COZINHA

I ARMÁRIO PIA

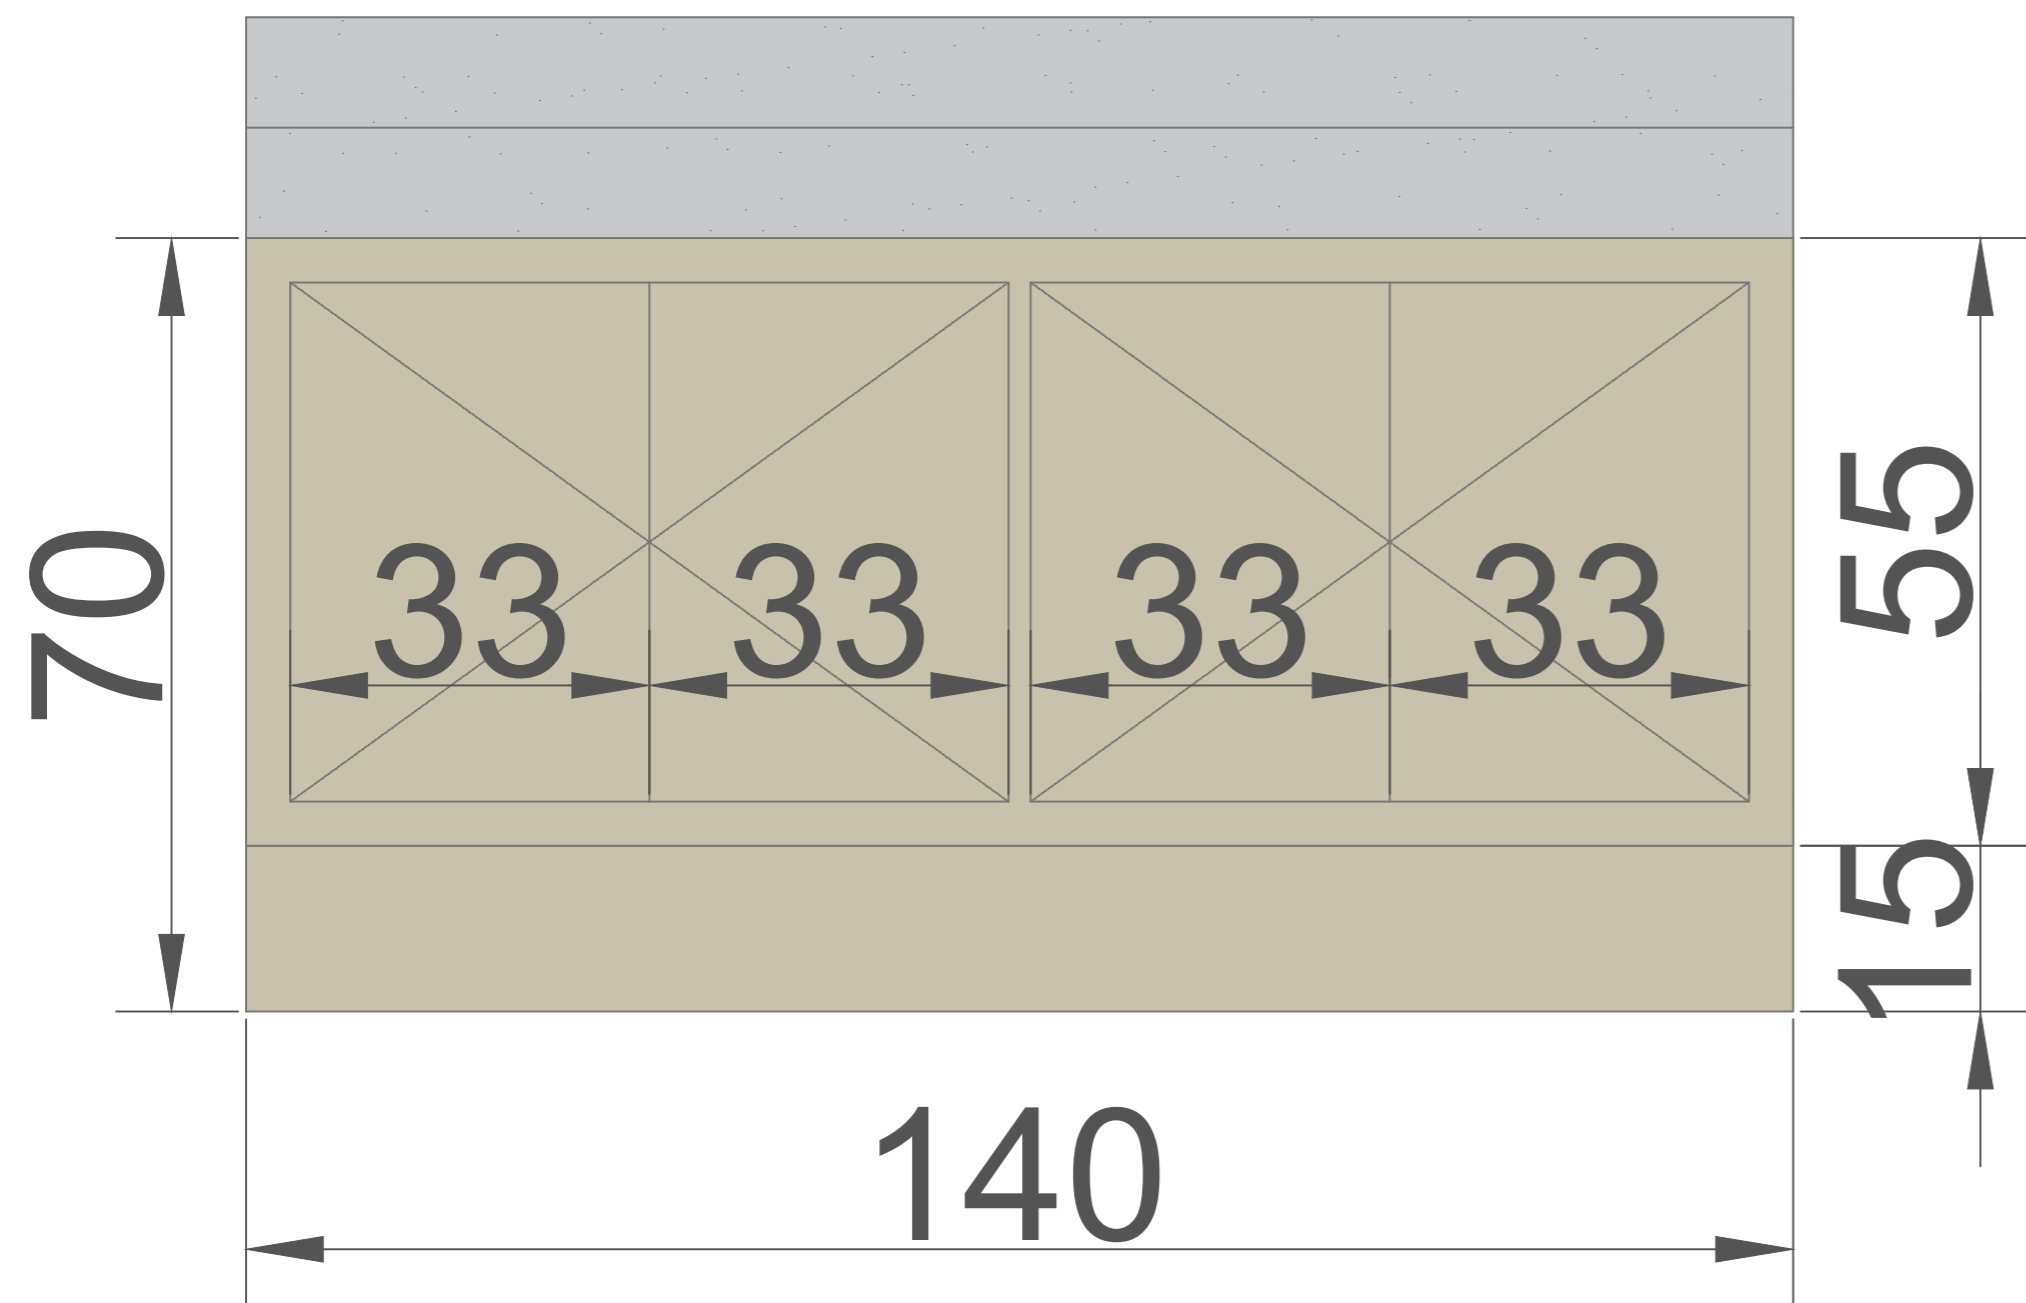

VISTA FRONTAL

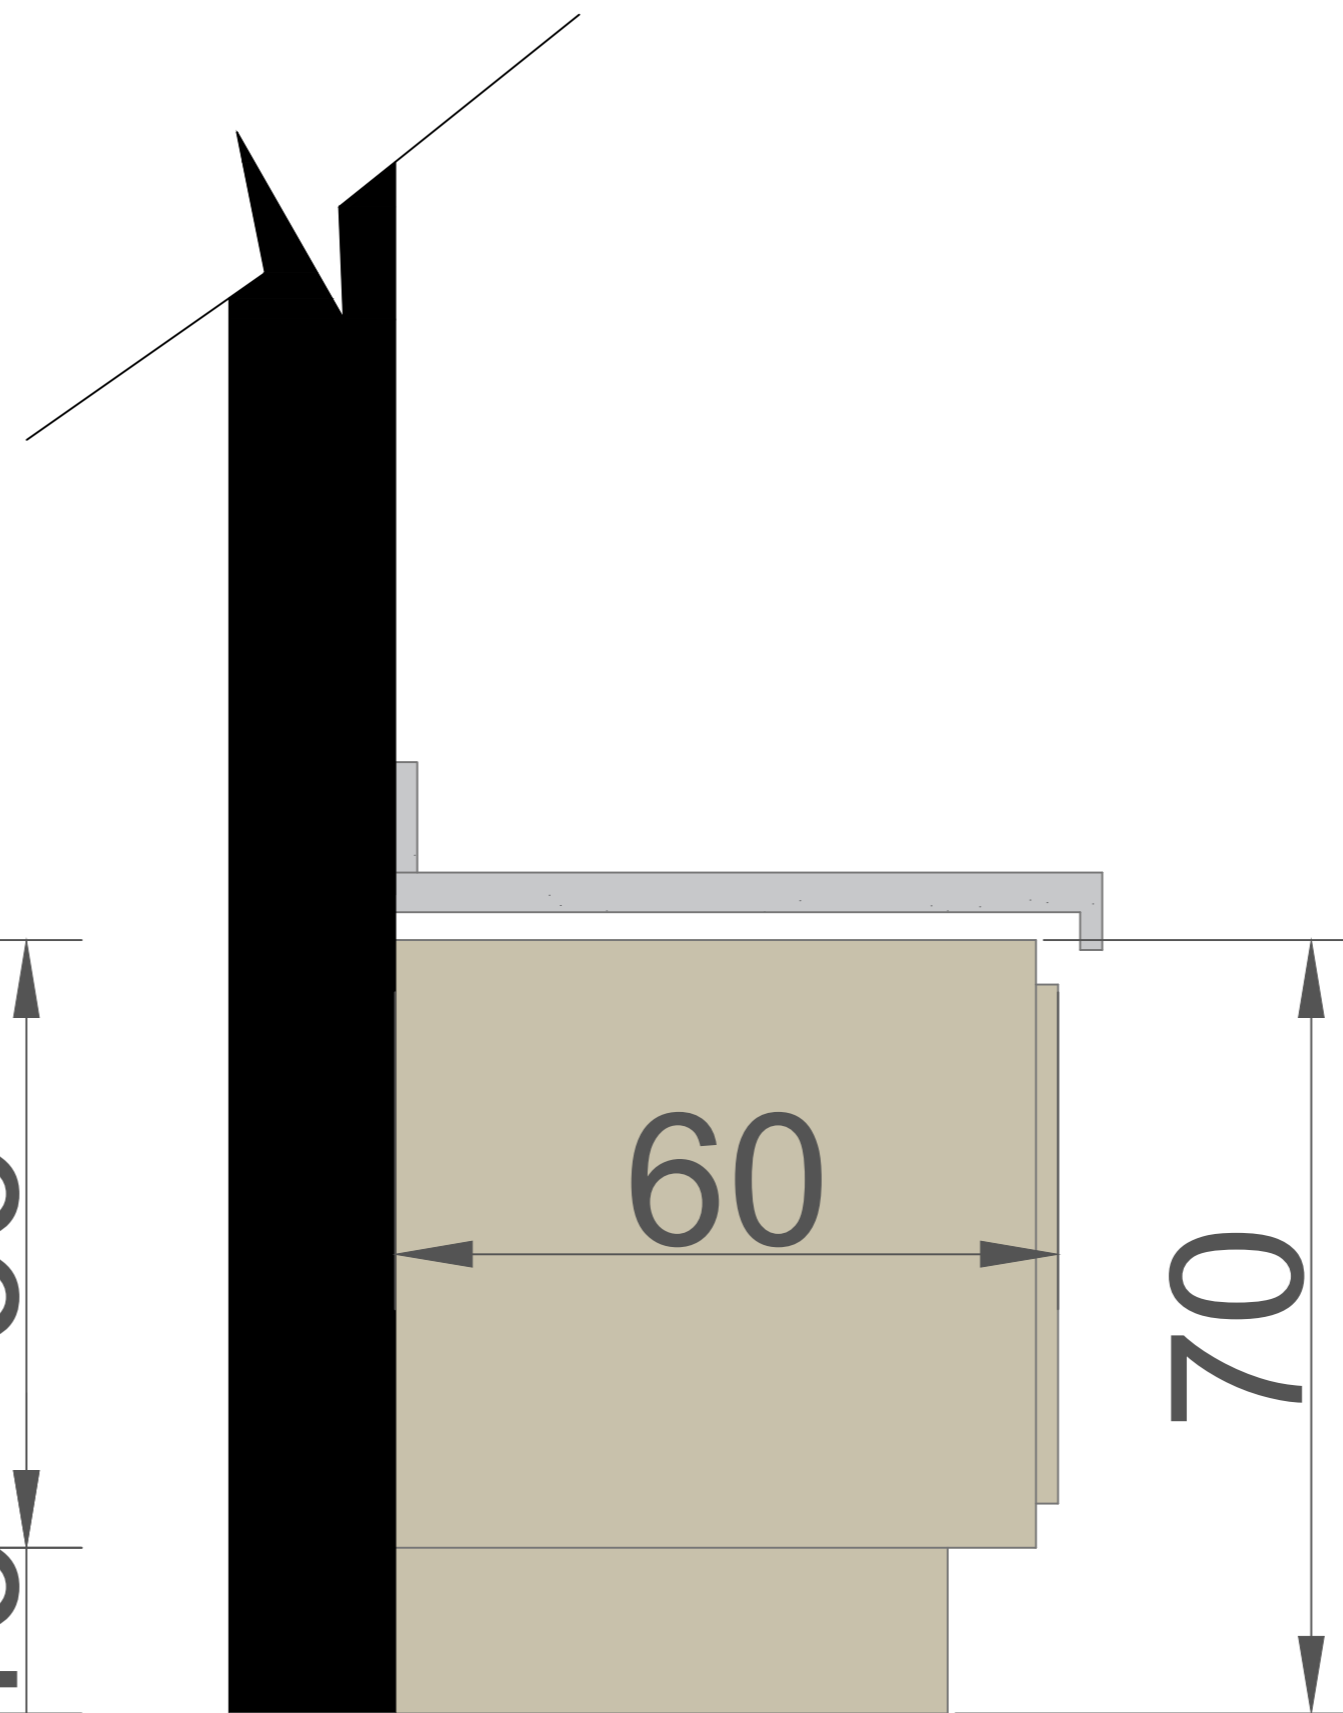


VISTA LATERAL


***OBS:-Todas as medidas devem ser conferidas no local
-Medidas em cm***

CONSULTÓRIOS


40 ARMÁRIOS TIPO PADRÃO

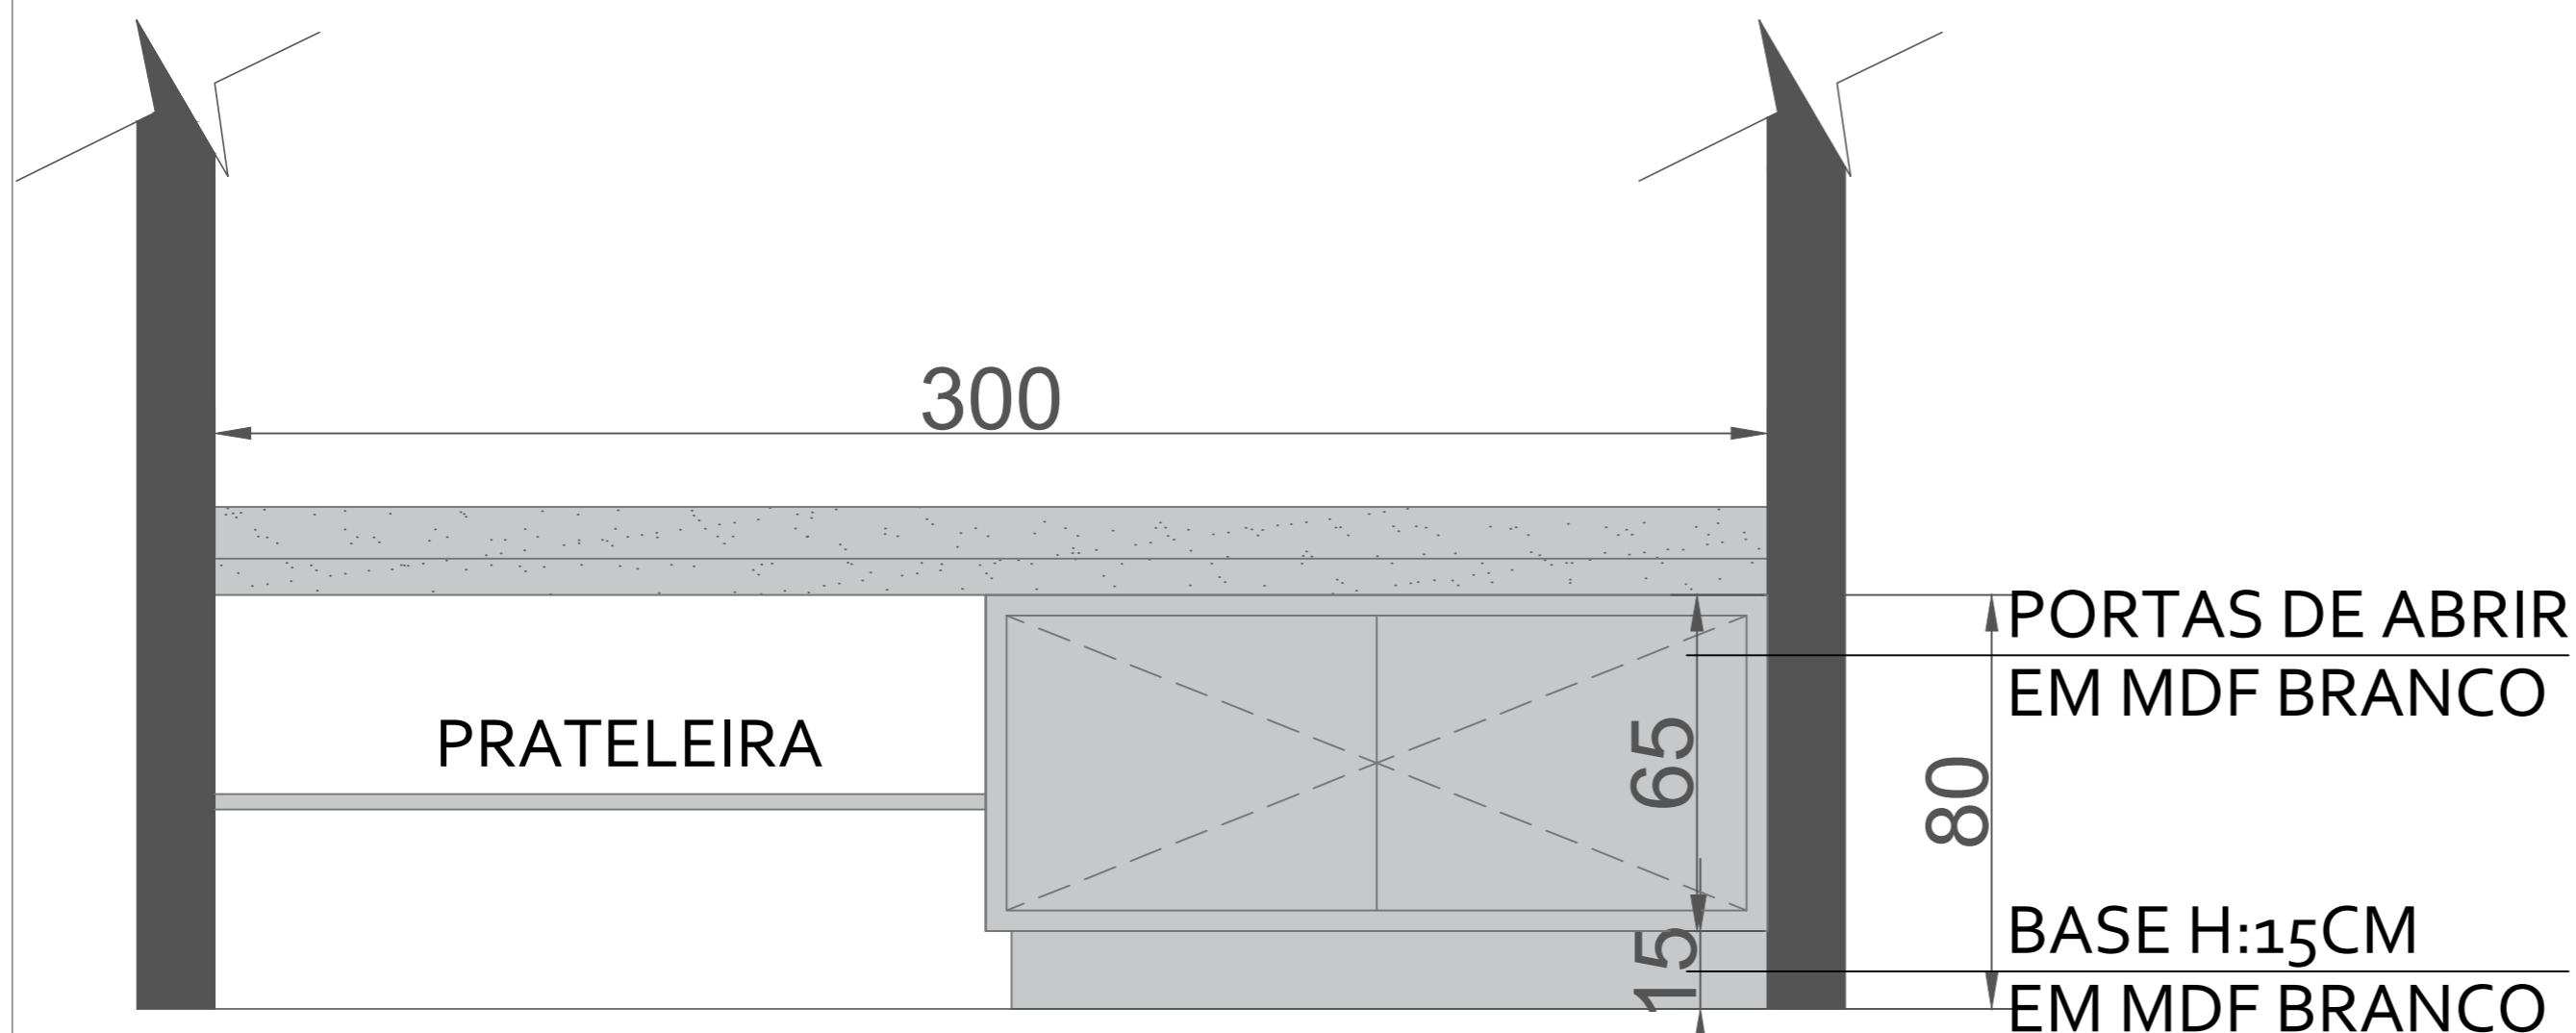

VISTA FRONTAL COM PORTAS

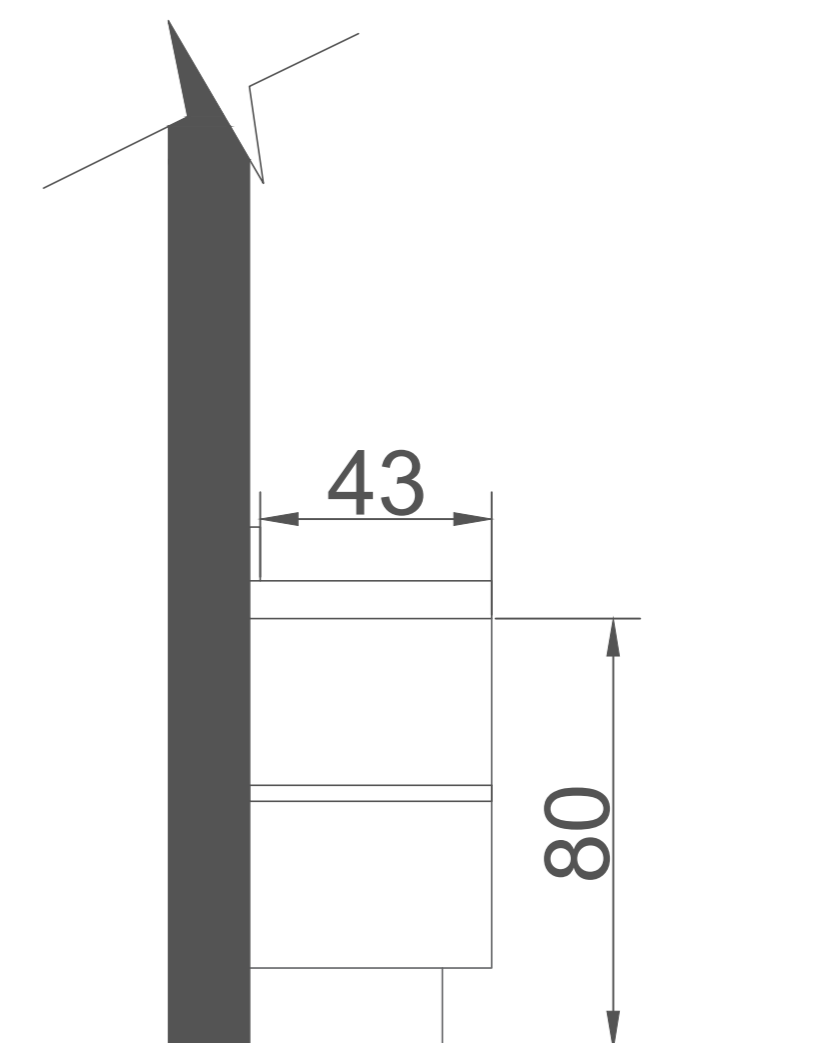

VISTA LATERAL

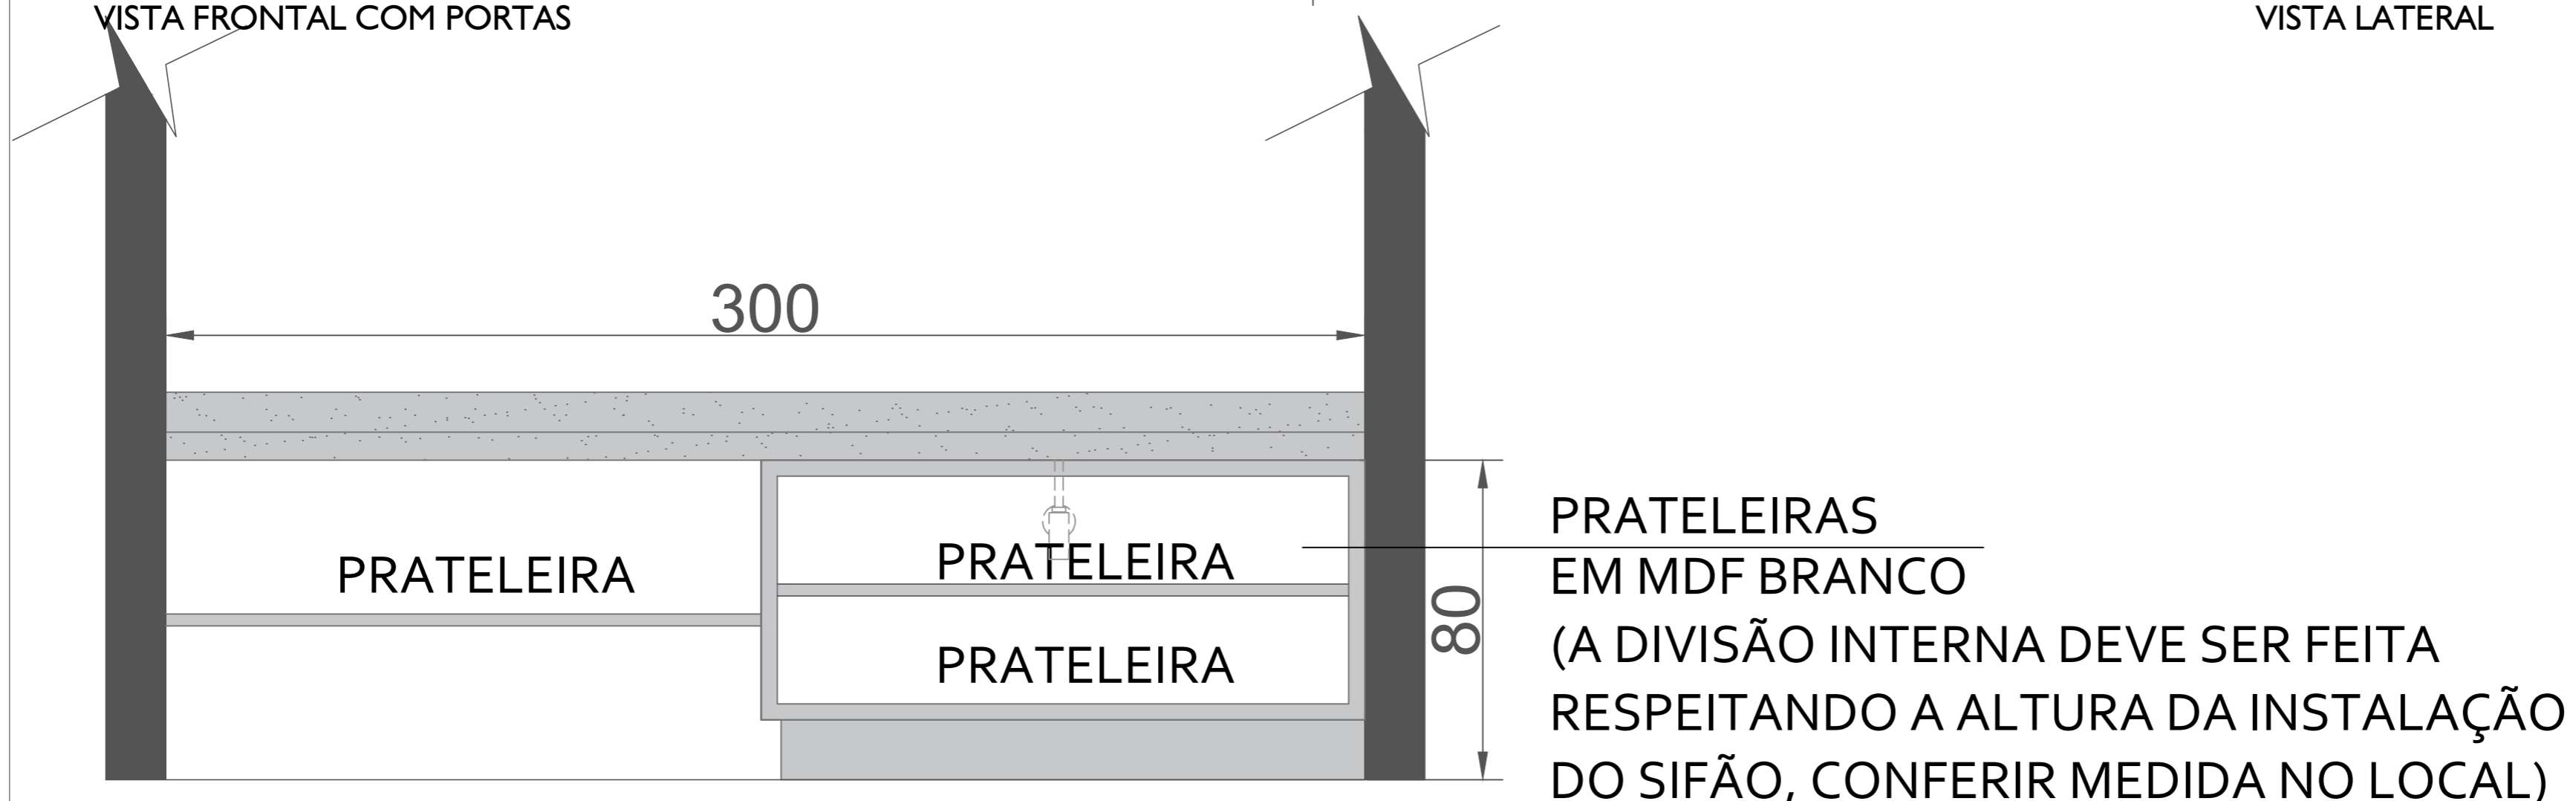

VISTA FRONTAL DIVISÓRIAS INTERNAS

***OBS:-Todas as medidas devem ser conferidas no local
-Medidas em cm***