



FILA A
1:75

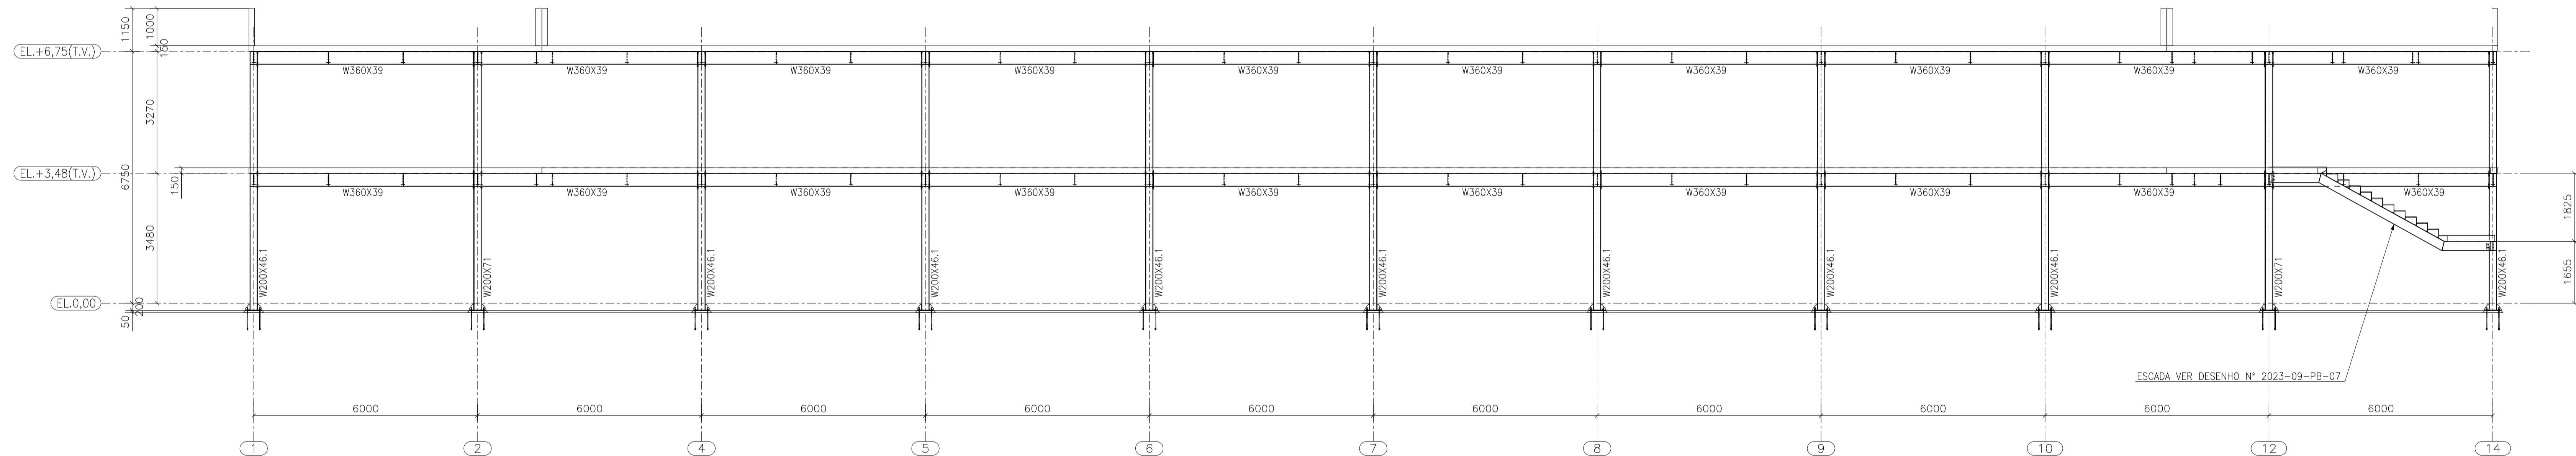

FILA B
1:75

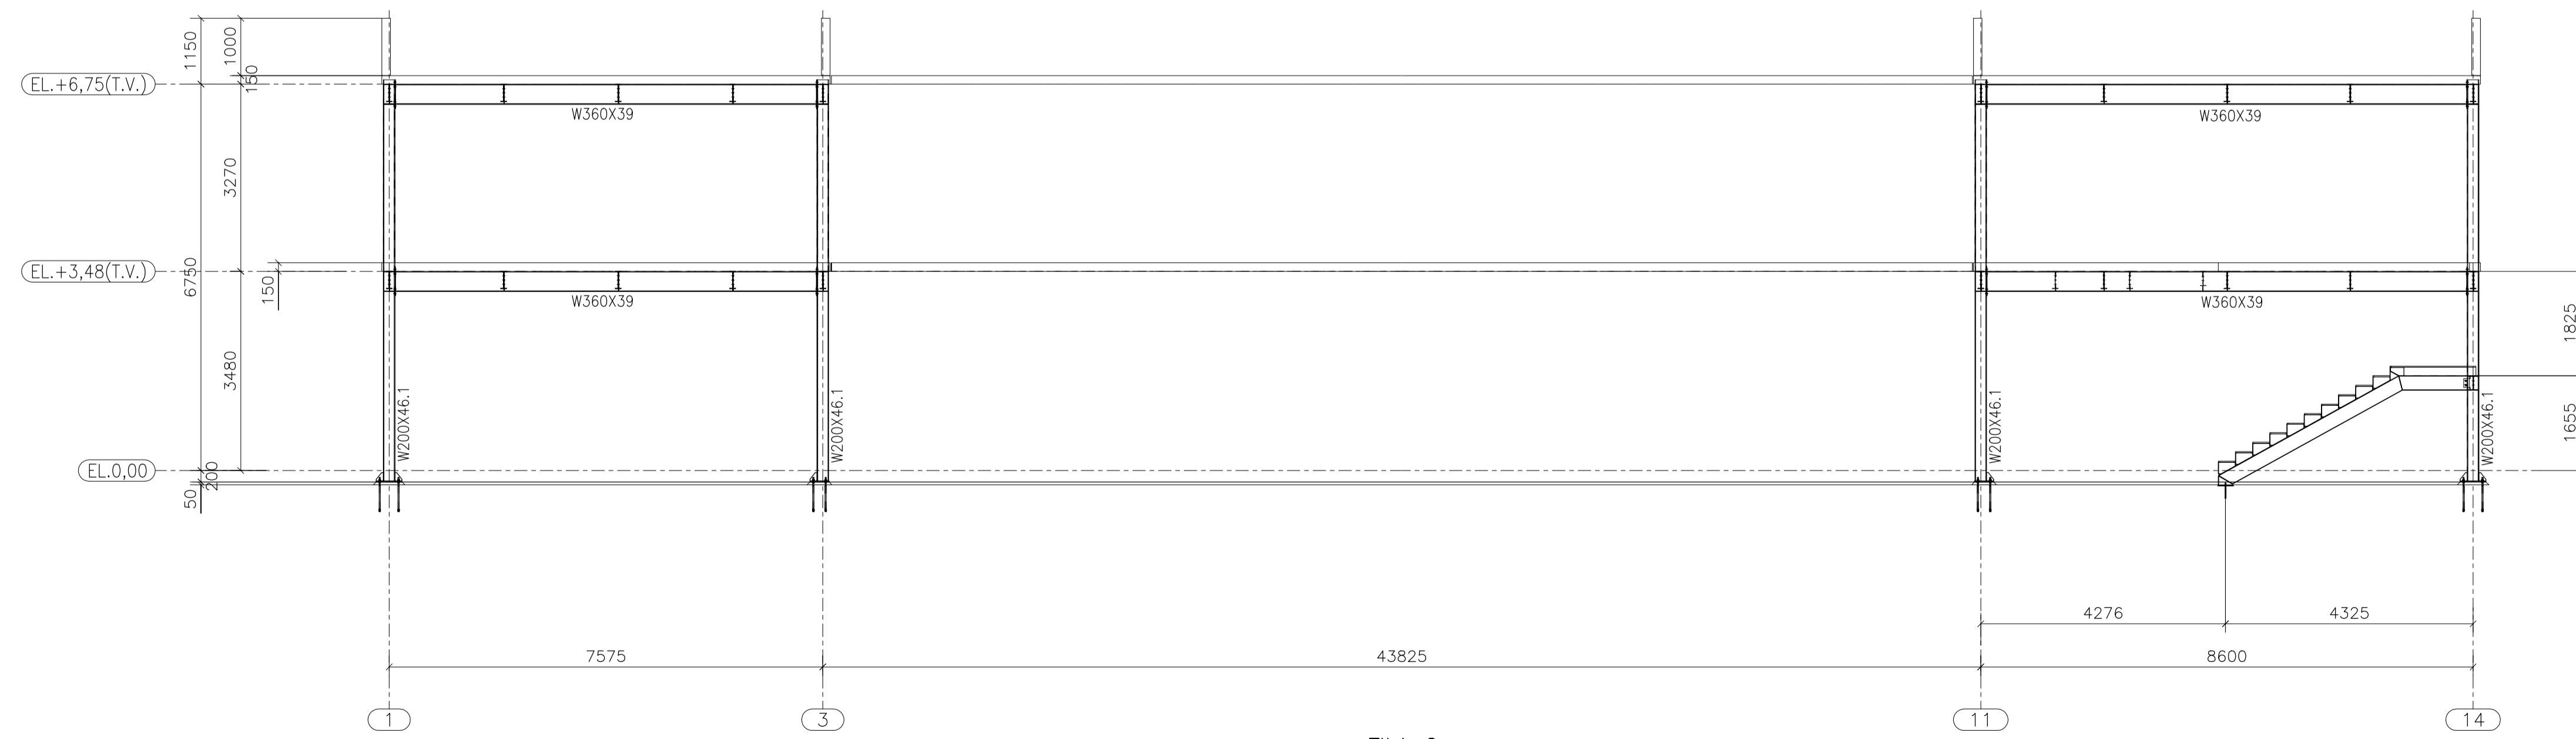

FILA C
1:75

NOTAS:

- 1 - DIMENSÕES EM MILÍMETROS (E.A.).
- 2 - SOLDAS CONFORME NORMA "AWS" ELETRODO E70XX.
- 3 - RECORTES DE CANTO RETO 15X15 E RAIO R=20.
- 4 - ELEVÇÕES EM METROS.
- 5 - PARA PLANO DE BASES E CARGAS VEJA DESENHOS N° 2023-09-PB-01 @ 2023-09-PB-03.
- 6 - TRABALHE ESTE DESENHO COM OS DESENHOS N° 2023-09-PB-04, 2023-09-PB-05 & 2023-09-PB-07 @ 2023-09-PB-09.

Plotagem

01	1,00	07
02	0,09	07
03	0,15	07
04	0,13	07
05	0,09	07
06	0,09	07
07	0,05	07
08	0,05	07
09	0,05	07
10	0,05	07

0	EMISSÃO INICIAL	30.03.2023	GADE
REV.	DESCRIÇÃO	DATA	APROVAÇÃO
	GADE ENGENHARIA E PROJETOS LTDA	CÁLCULO	30.03.2023 GADE
		PROJETO	30.03.2023 GADE
		DESENHO	30.03.2023 GADE
CLIENTE	EMEC ENGENHARIA	VERIFICAÇÃO	30.03.2023 GADE
		APROVAÇÃO	30.03.2023 GADE
OBRA	AMPLIAÇÃO BLOCO - UNICERRADO	ESCALA	1:75
TÍTULO	ELEVÇÕES DAS FILAS A, B & C PROJETO BÁSICO	DES. N°	2023-09-PB-06
		REV.	0